


CONCOURS GARE DE MORGES 1989


DES P A C I E



CONCOURS GARE DE MORGES 1989
E S P A C E

 

CONCOURS GARE DE MORGES 1989
E S P A C E

 

NIVEAU 0 - 378.50

1:200

PASSAGE SOUS VOIES
LIAISON " ILOT ST-ROCH "

VOIE 5
B. A. M.
VOIE 4
VOIE 3
VOIE 2
VOIE 1

GENEVE ← LAUSANNE →

VOIE FERRÉE CFF

1.15 WC PUBLICS
1.1 BAGAGES
1.2 RECEPTION VOYAGEURS
1.3 INFORMATION
1.4 HALL INFORMATION
1.5 HALL PUBLIC
1.6 ATTENTE

1.13 LADIES
1.14 JEUX

1.19 ACCES QUAI 1

ACCES AUX QUAIS
2.3.4.5
+ B.A.M.

DEPOT
OFFICE
BUREAU
LOCAL DE VENTE

2.3 BUFFET-EXPRESS
2.4.1 LOCAL DE VENTE

2.1.1 TERRASSES
2.1.2 BRASSERIE
2.1.3
2.1.4 OFFICES CUISINES
2.1.5
2.1.6 STOCK MARCH.

SERVICE MARCHANDISES + APPART.
2.4 CENTRE DE PRESSE

2.1.5 STOCK MARCH.

2. SERVICES ANNEXES POUR LA GARE VOYAGEURS

ACCES PARKING

6.2.6 AIRES POUR PIETONS

2.1.5 STOCK MARCH.

2.1.5 STOCK MARCH.

PIETONS SORTIE PARKING

ACCES LOG. + COM.

PARKING LOGEMENTS - COMMERCE 172 PLACES (POSSIBILITE DE LIAISON AVEC LE PARKING INFERIEUR)

EXTENSION PARKING 60 PLACES

LOGEMENTS - COMMERCE

ACCES PARKING

ACCES COUR A MARCHANDISES

RUE DE LA GARE

RUE DU SABLON

RUE ST-LOUIS

GENEVE

LAUSANNE

375.50

375.40

378.50

379.00

377.30

377.10

378.20

378.10

377.70

377.30

377.10

377.10


377.10

377.10

377.10


CONCOURS GARE DE MORGES 1989

ESPACE

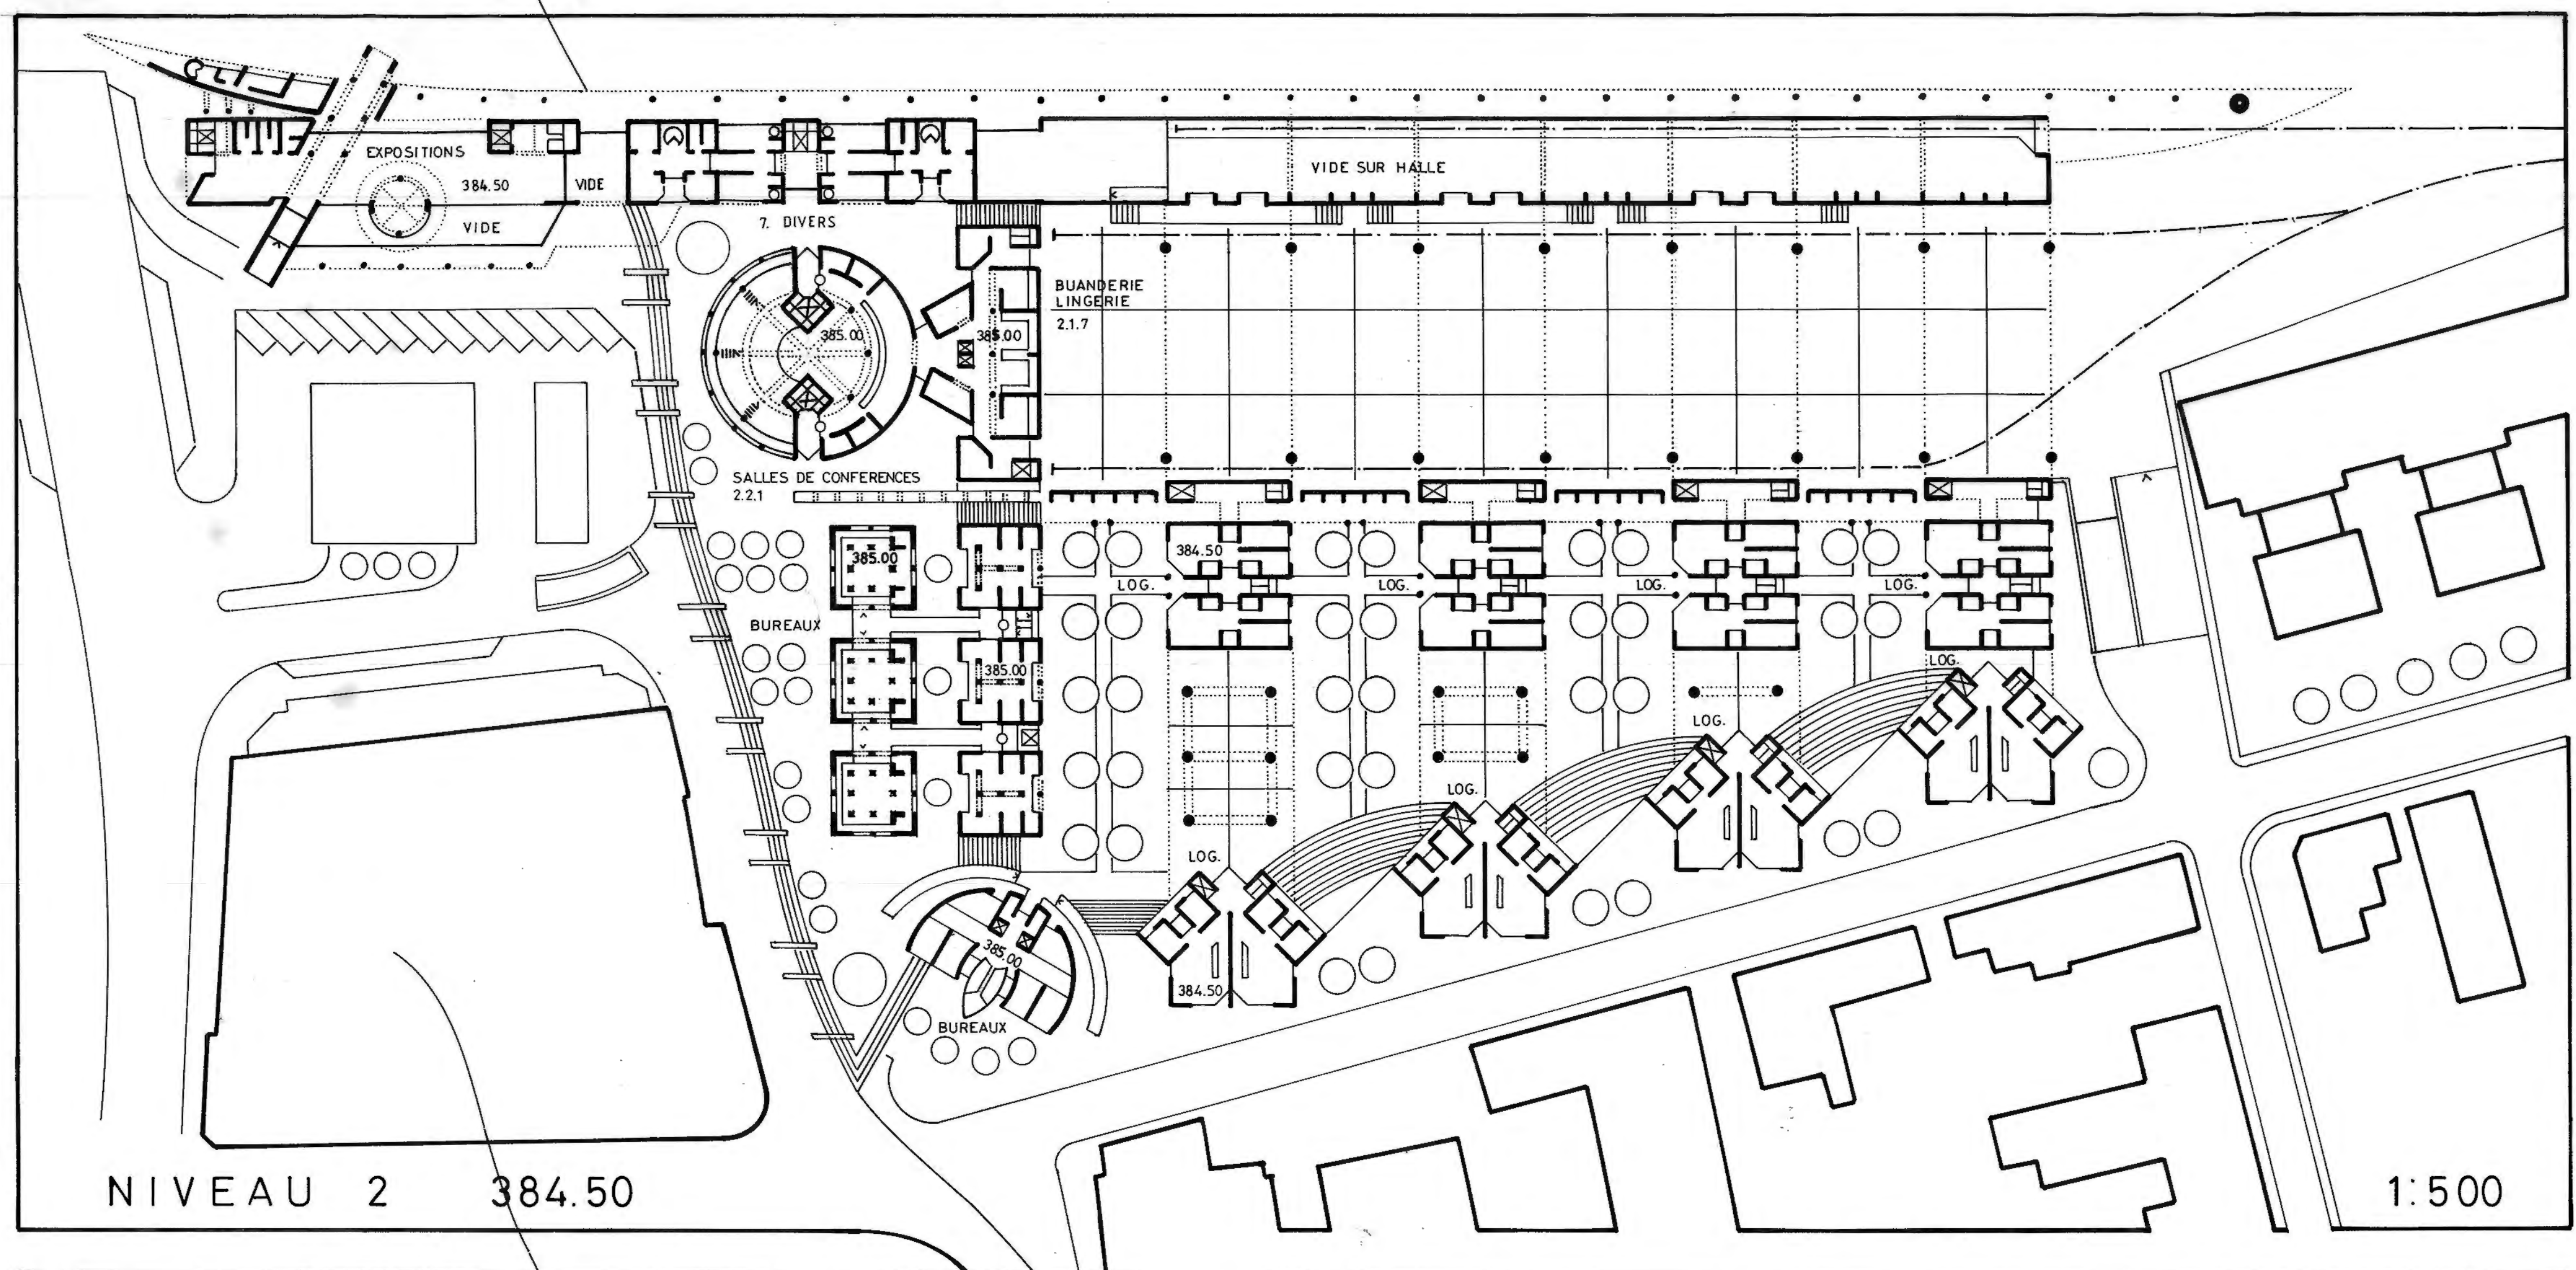


NIVEAU 2 384.50

1:500

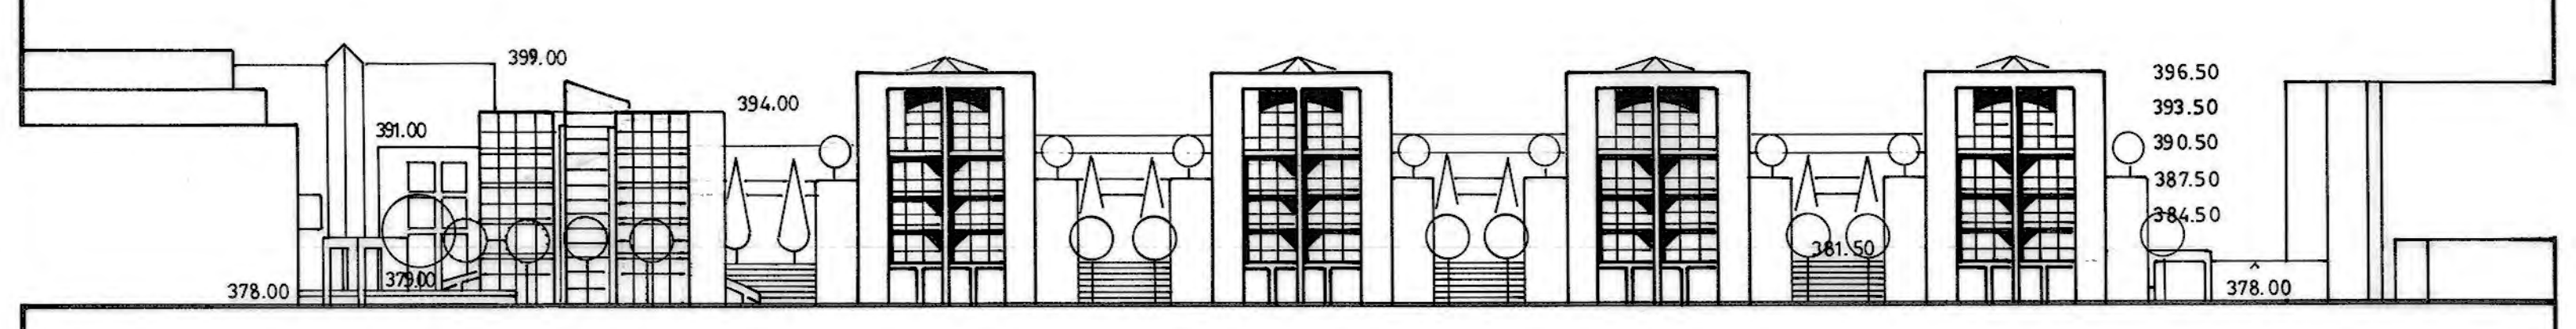


ELEVATION RUE DU SABLON

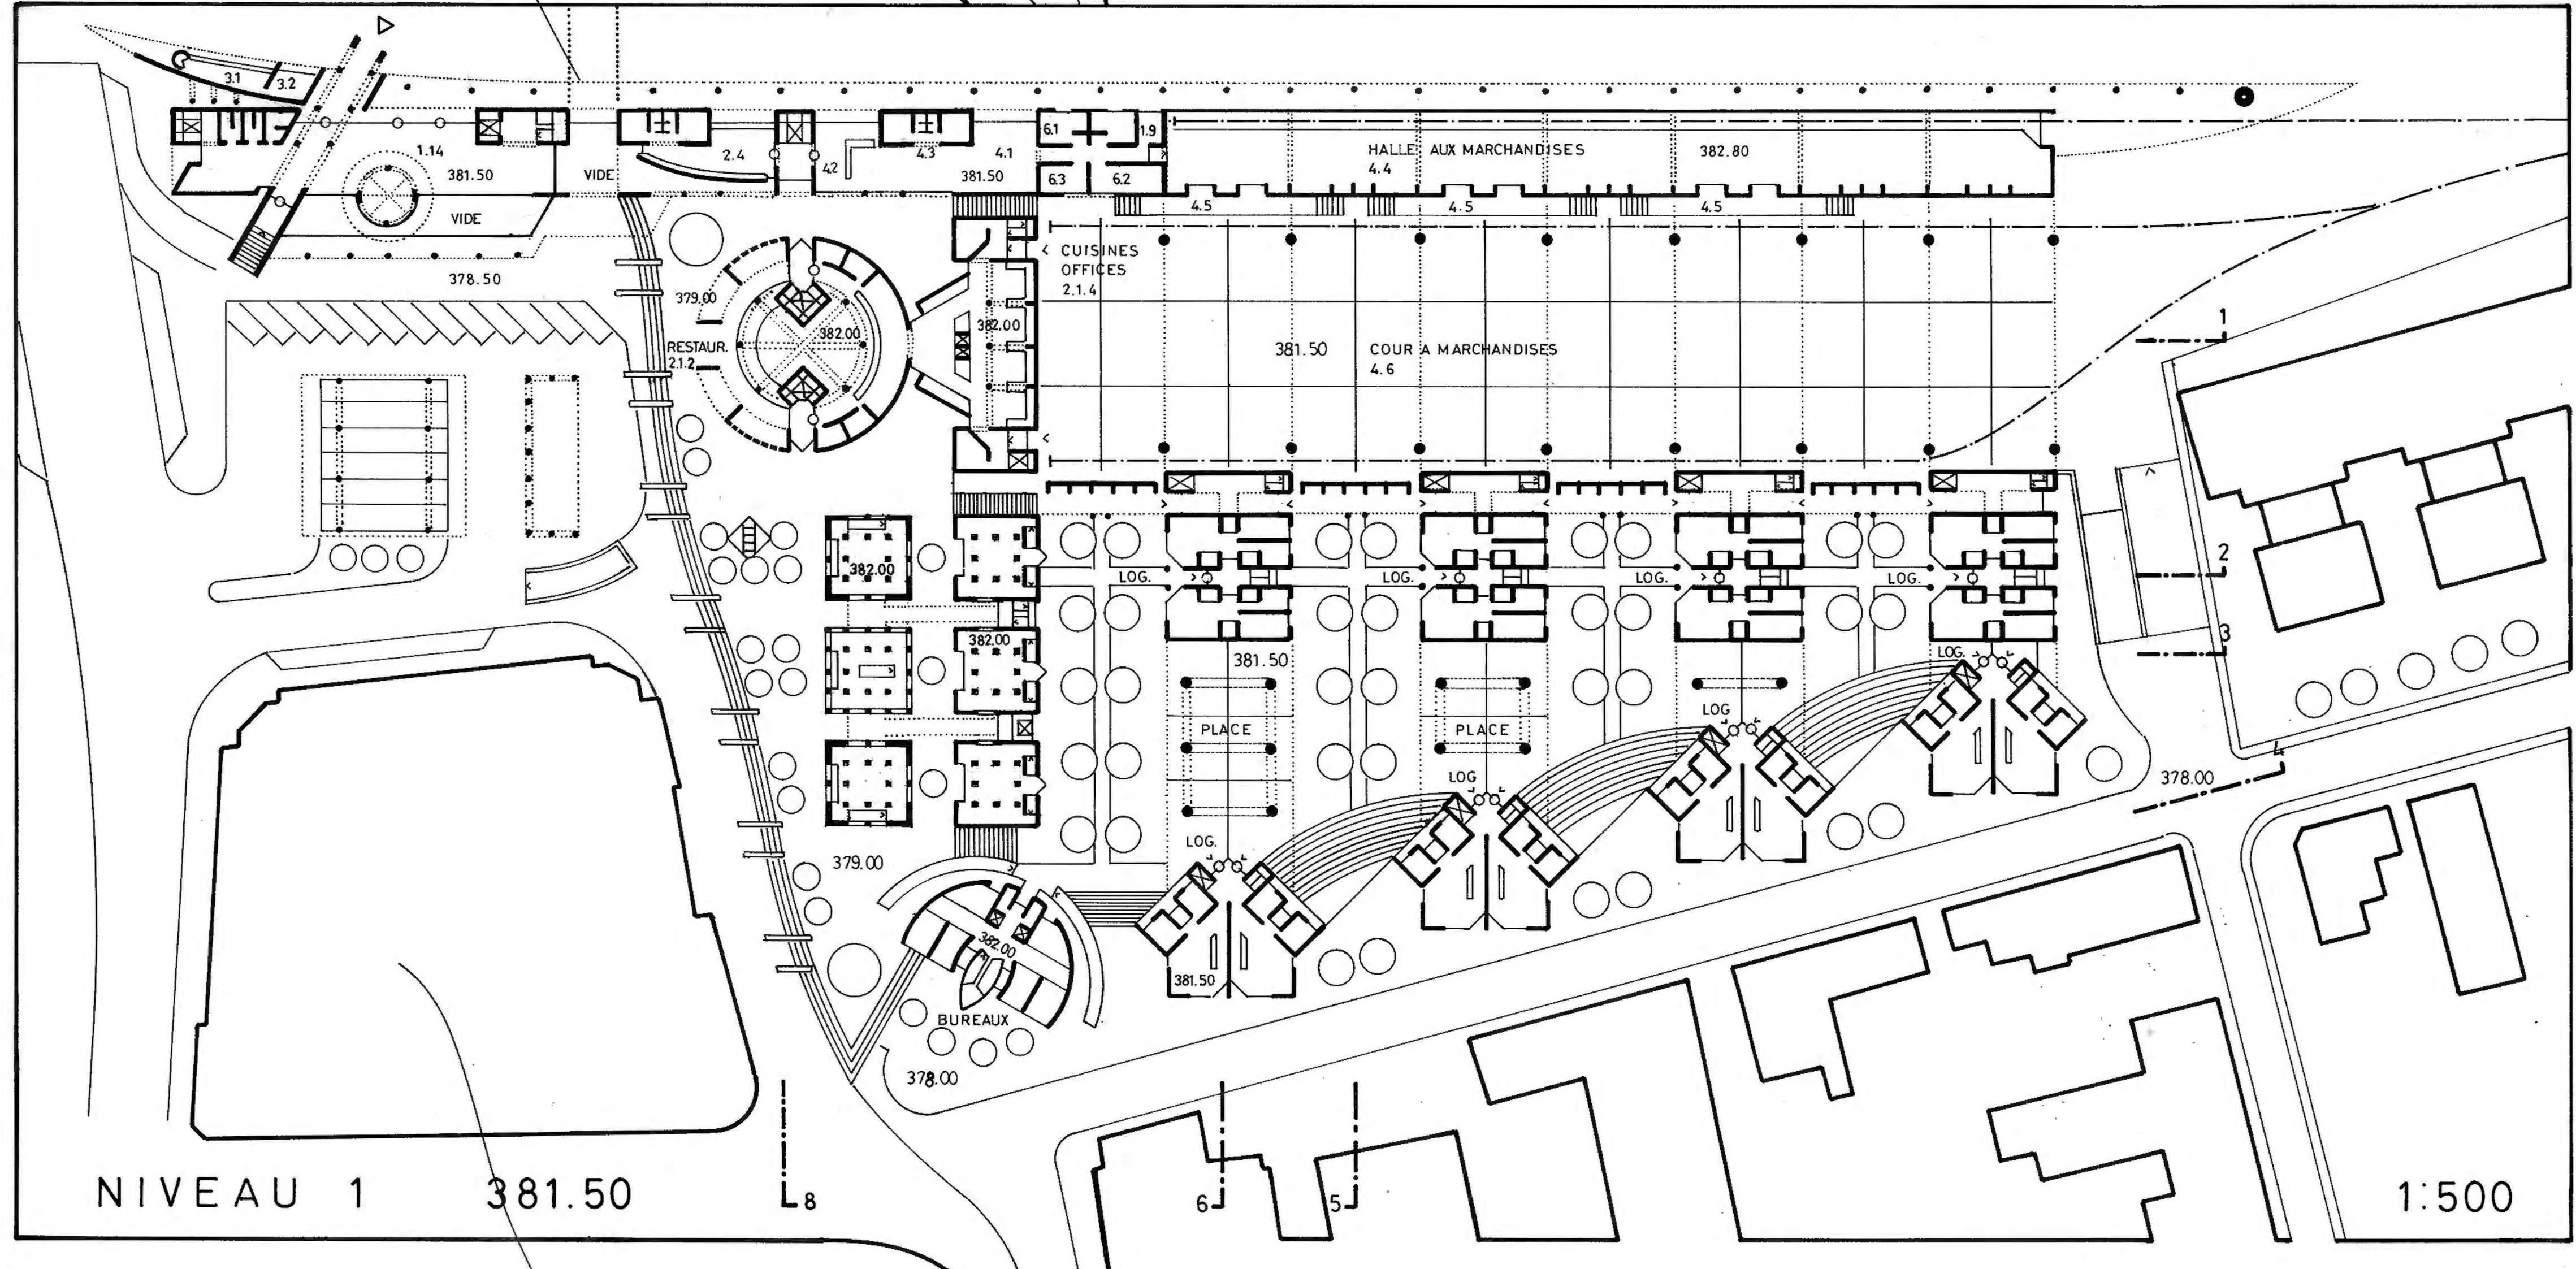


NIVEAU 1 381.50


1:500

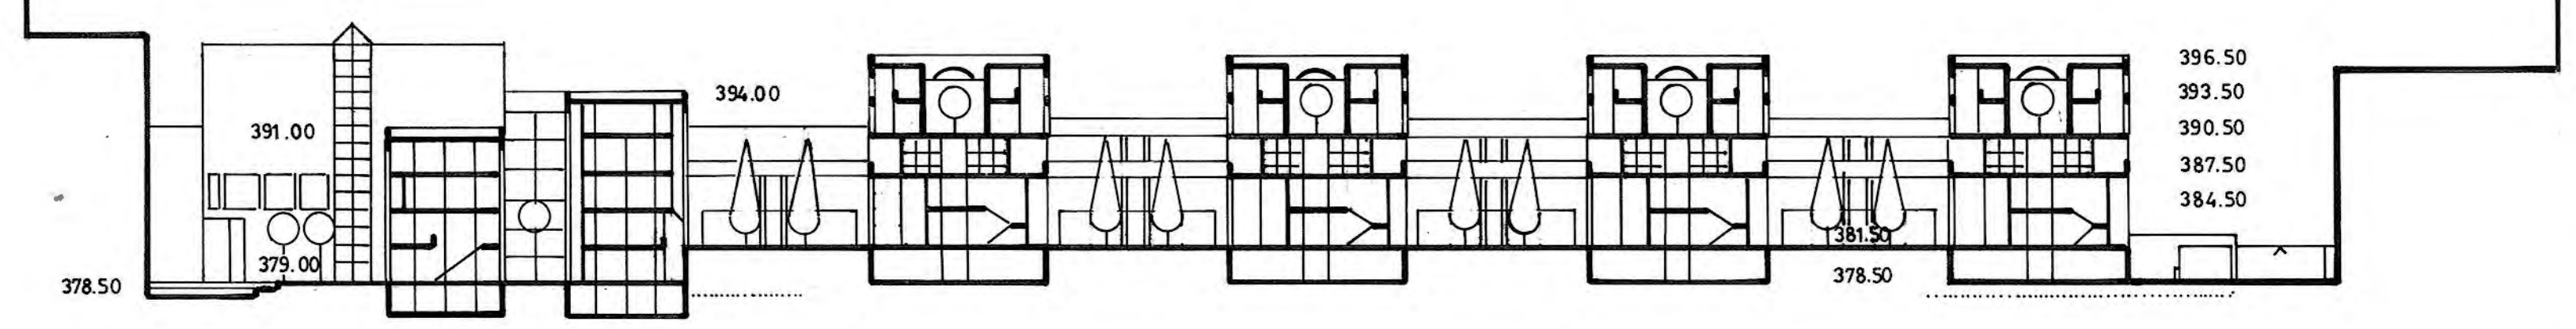

COUPE 2

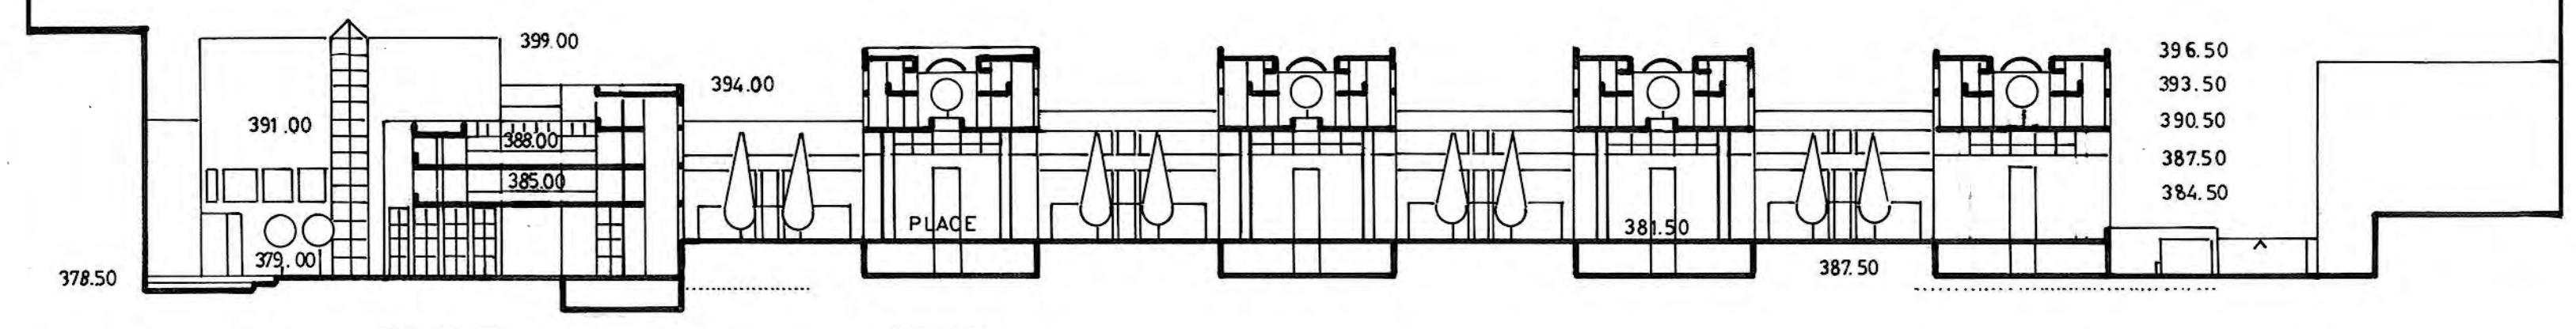


COUPE 3

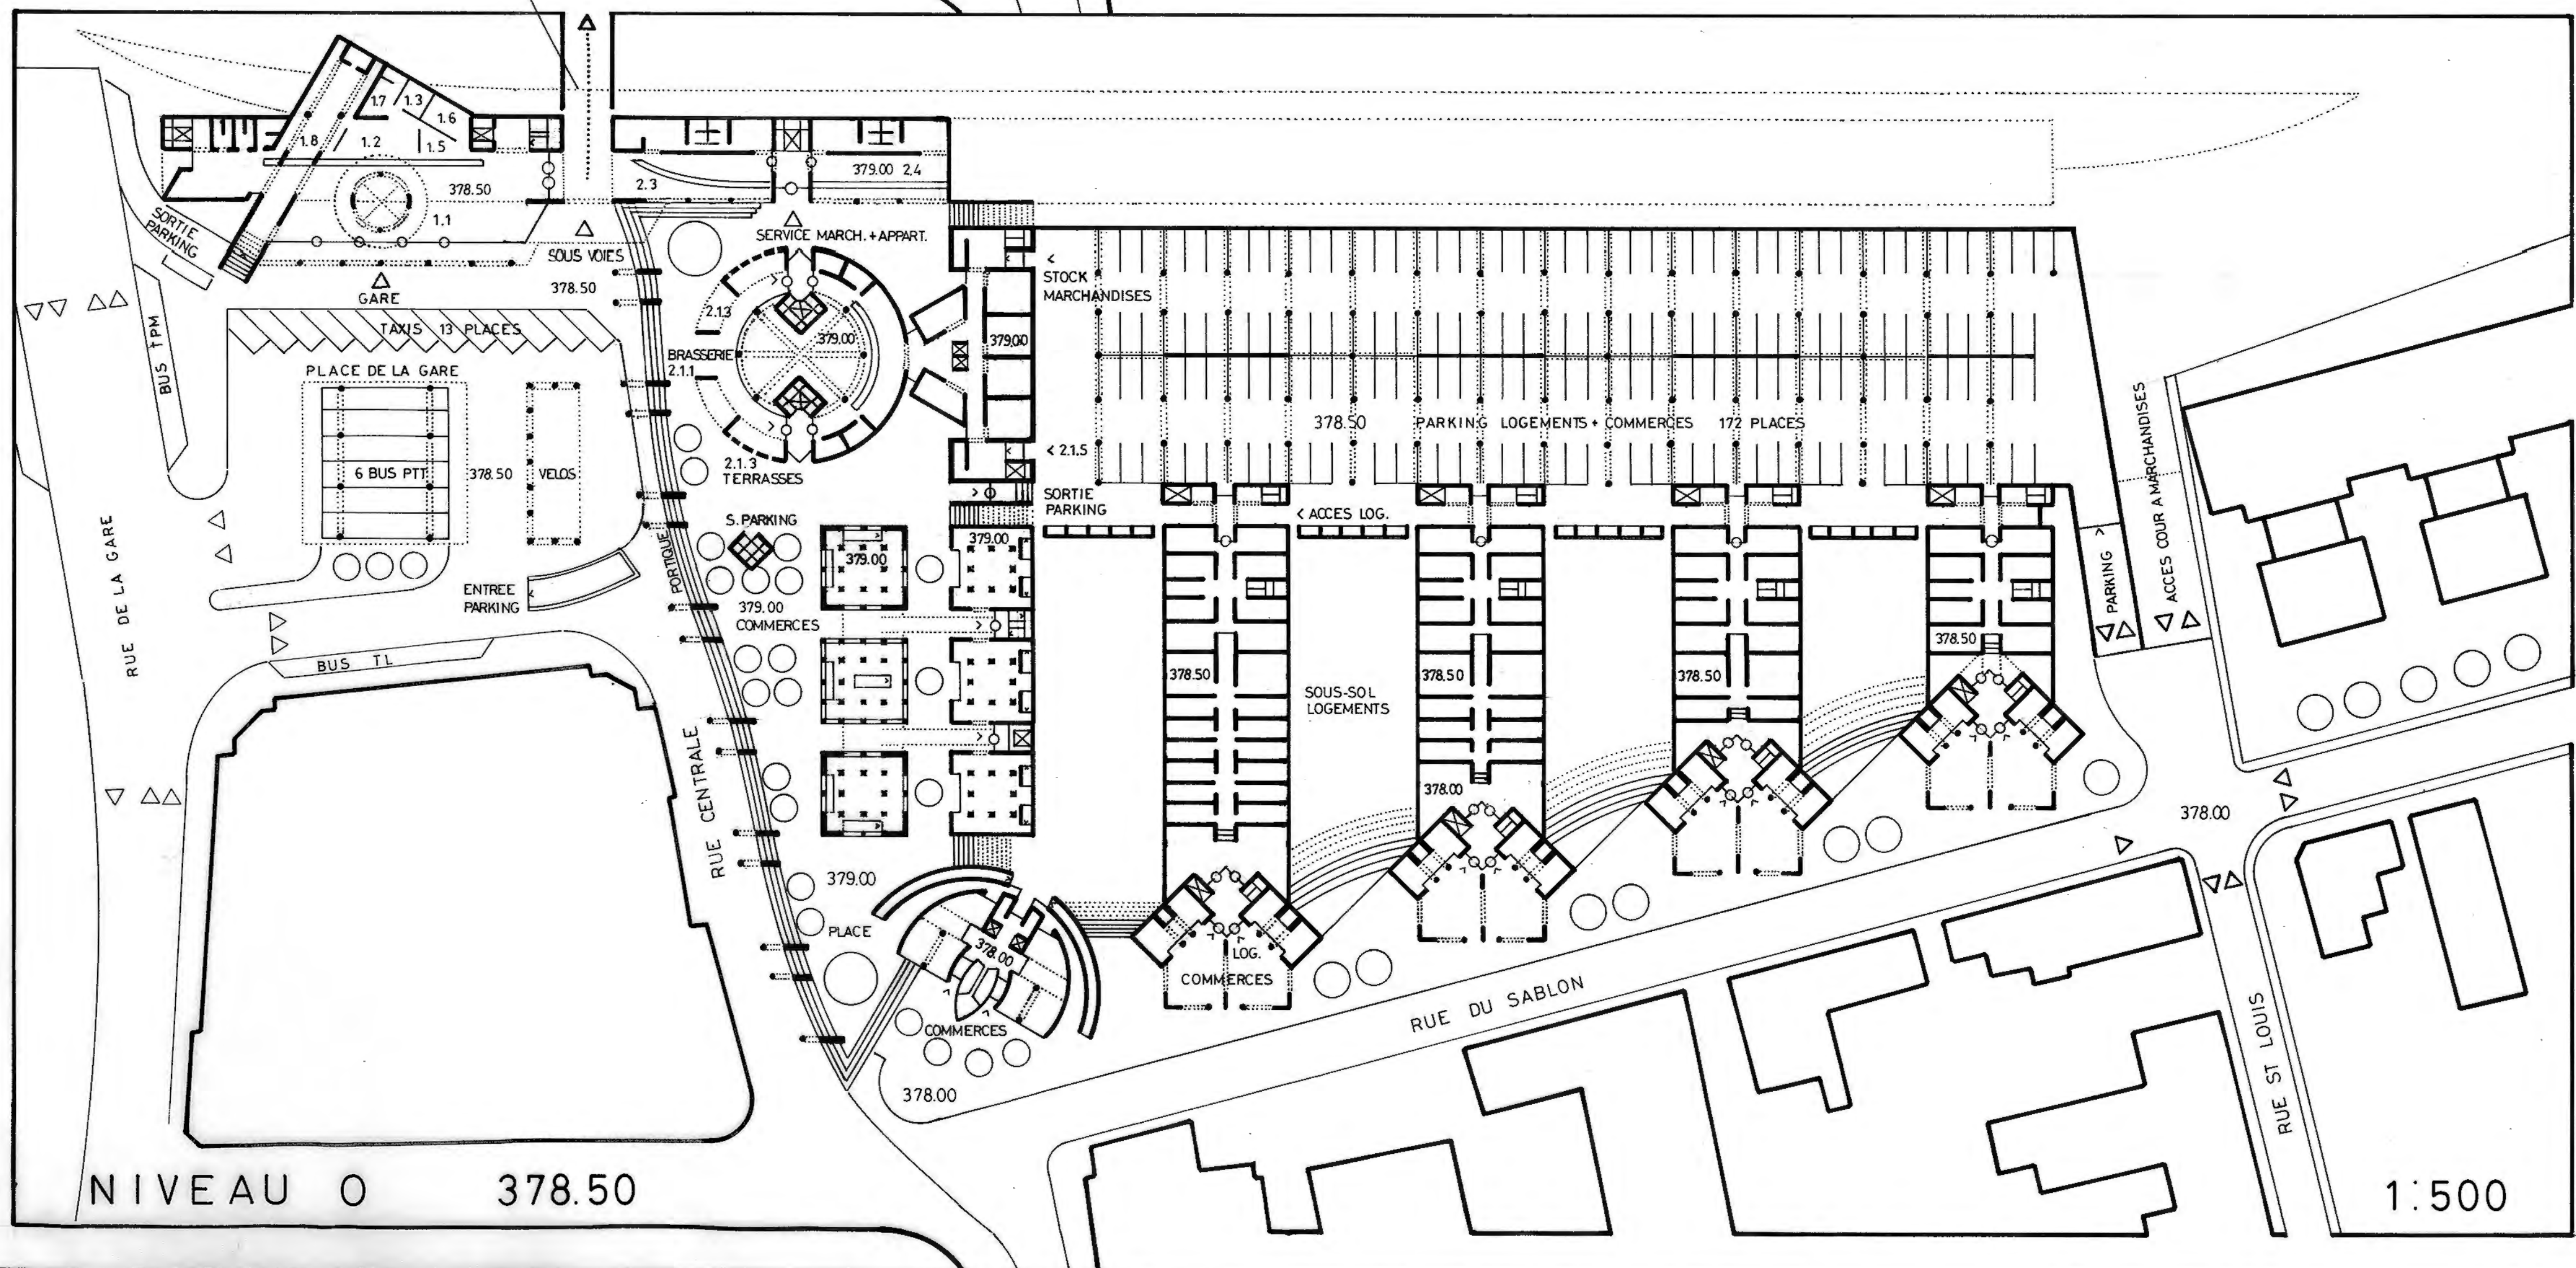


NIVEAU 0 378.50

1:500

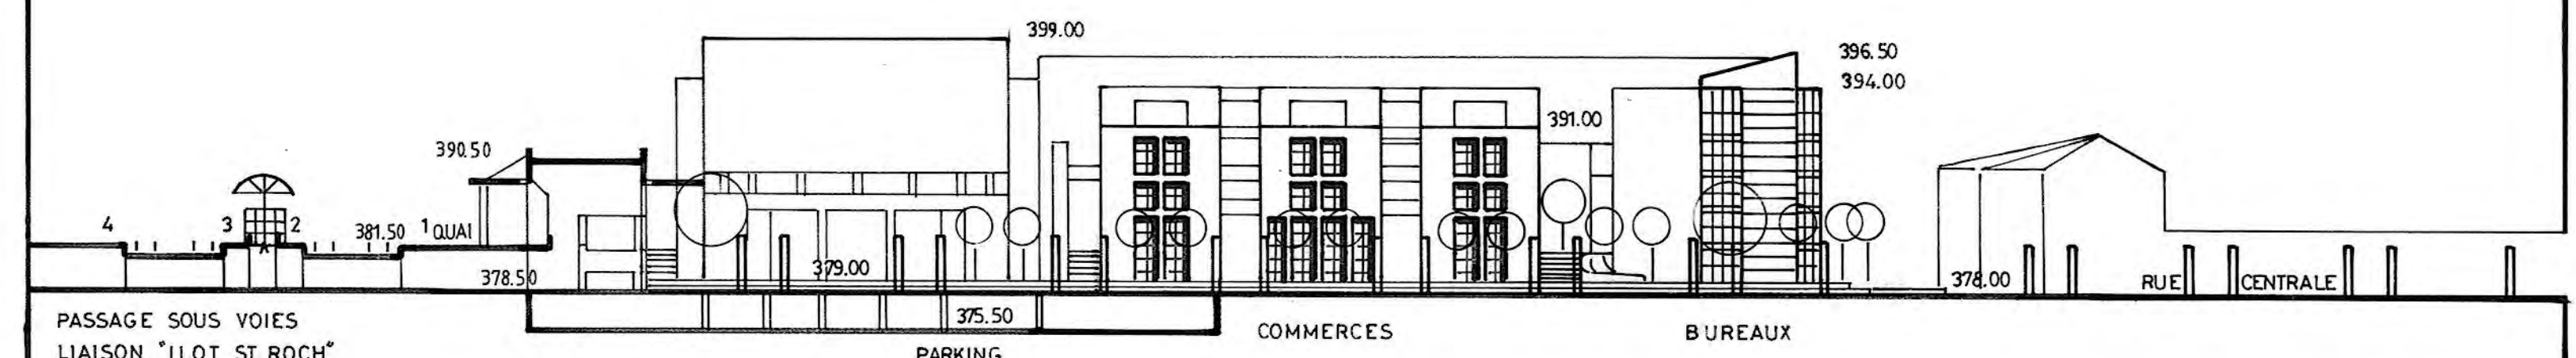


ELEVATION RUE CENTRALE

CONCOURS GARE DE MORGES 1989
E S P A C E

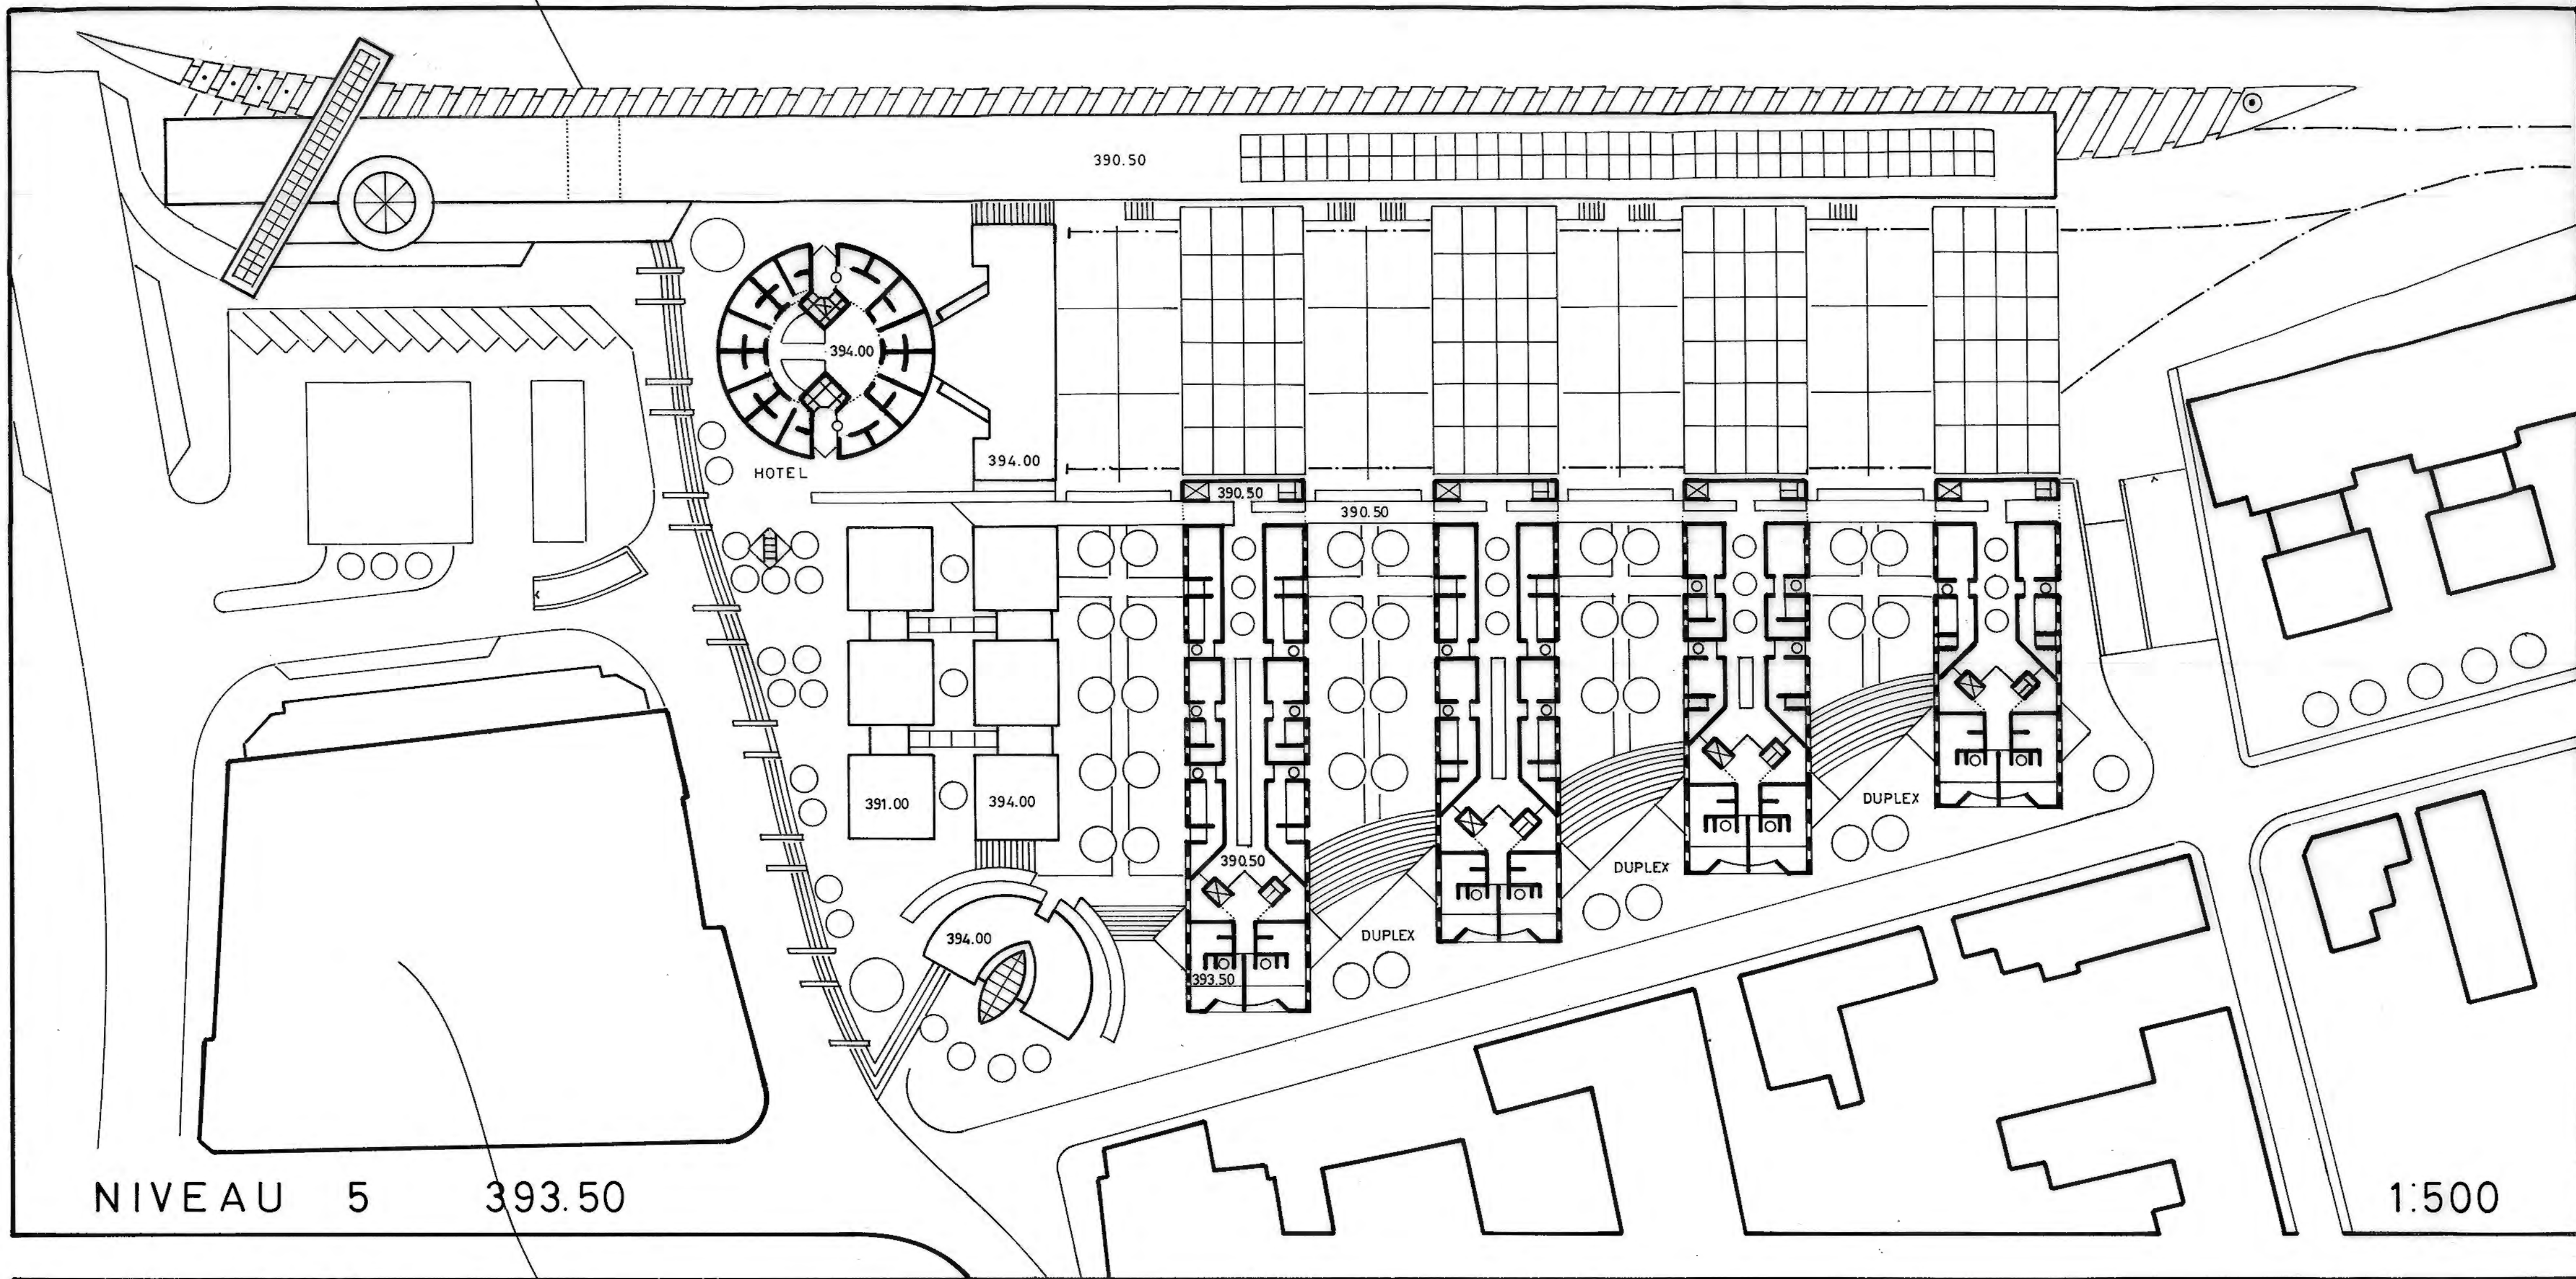


NIVEAU 5 393.50

1:500

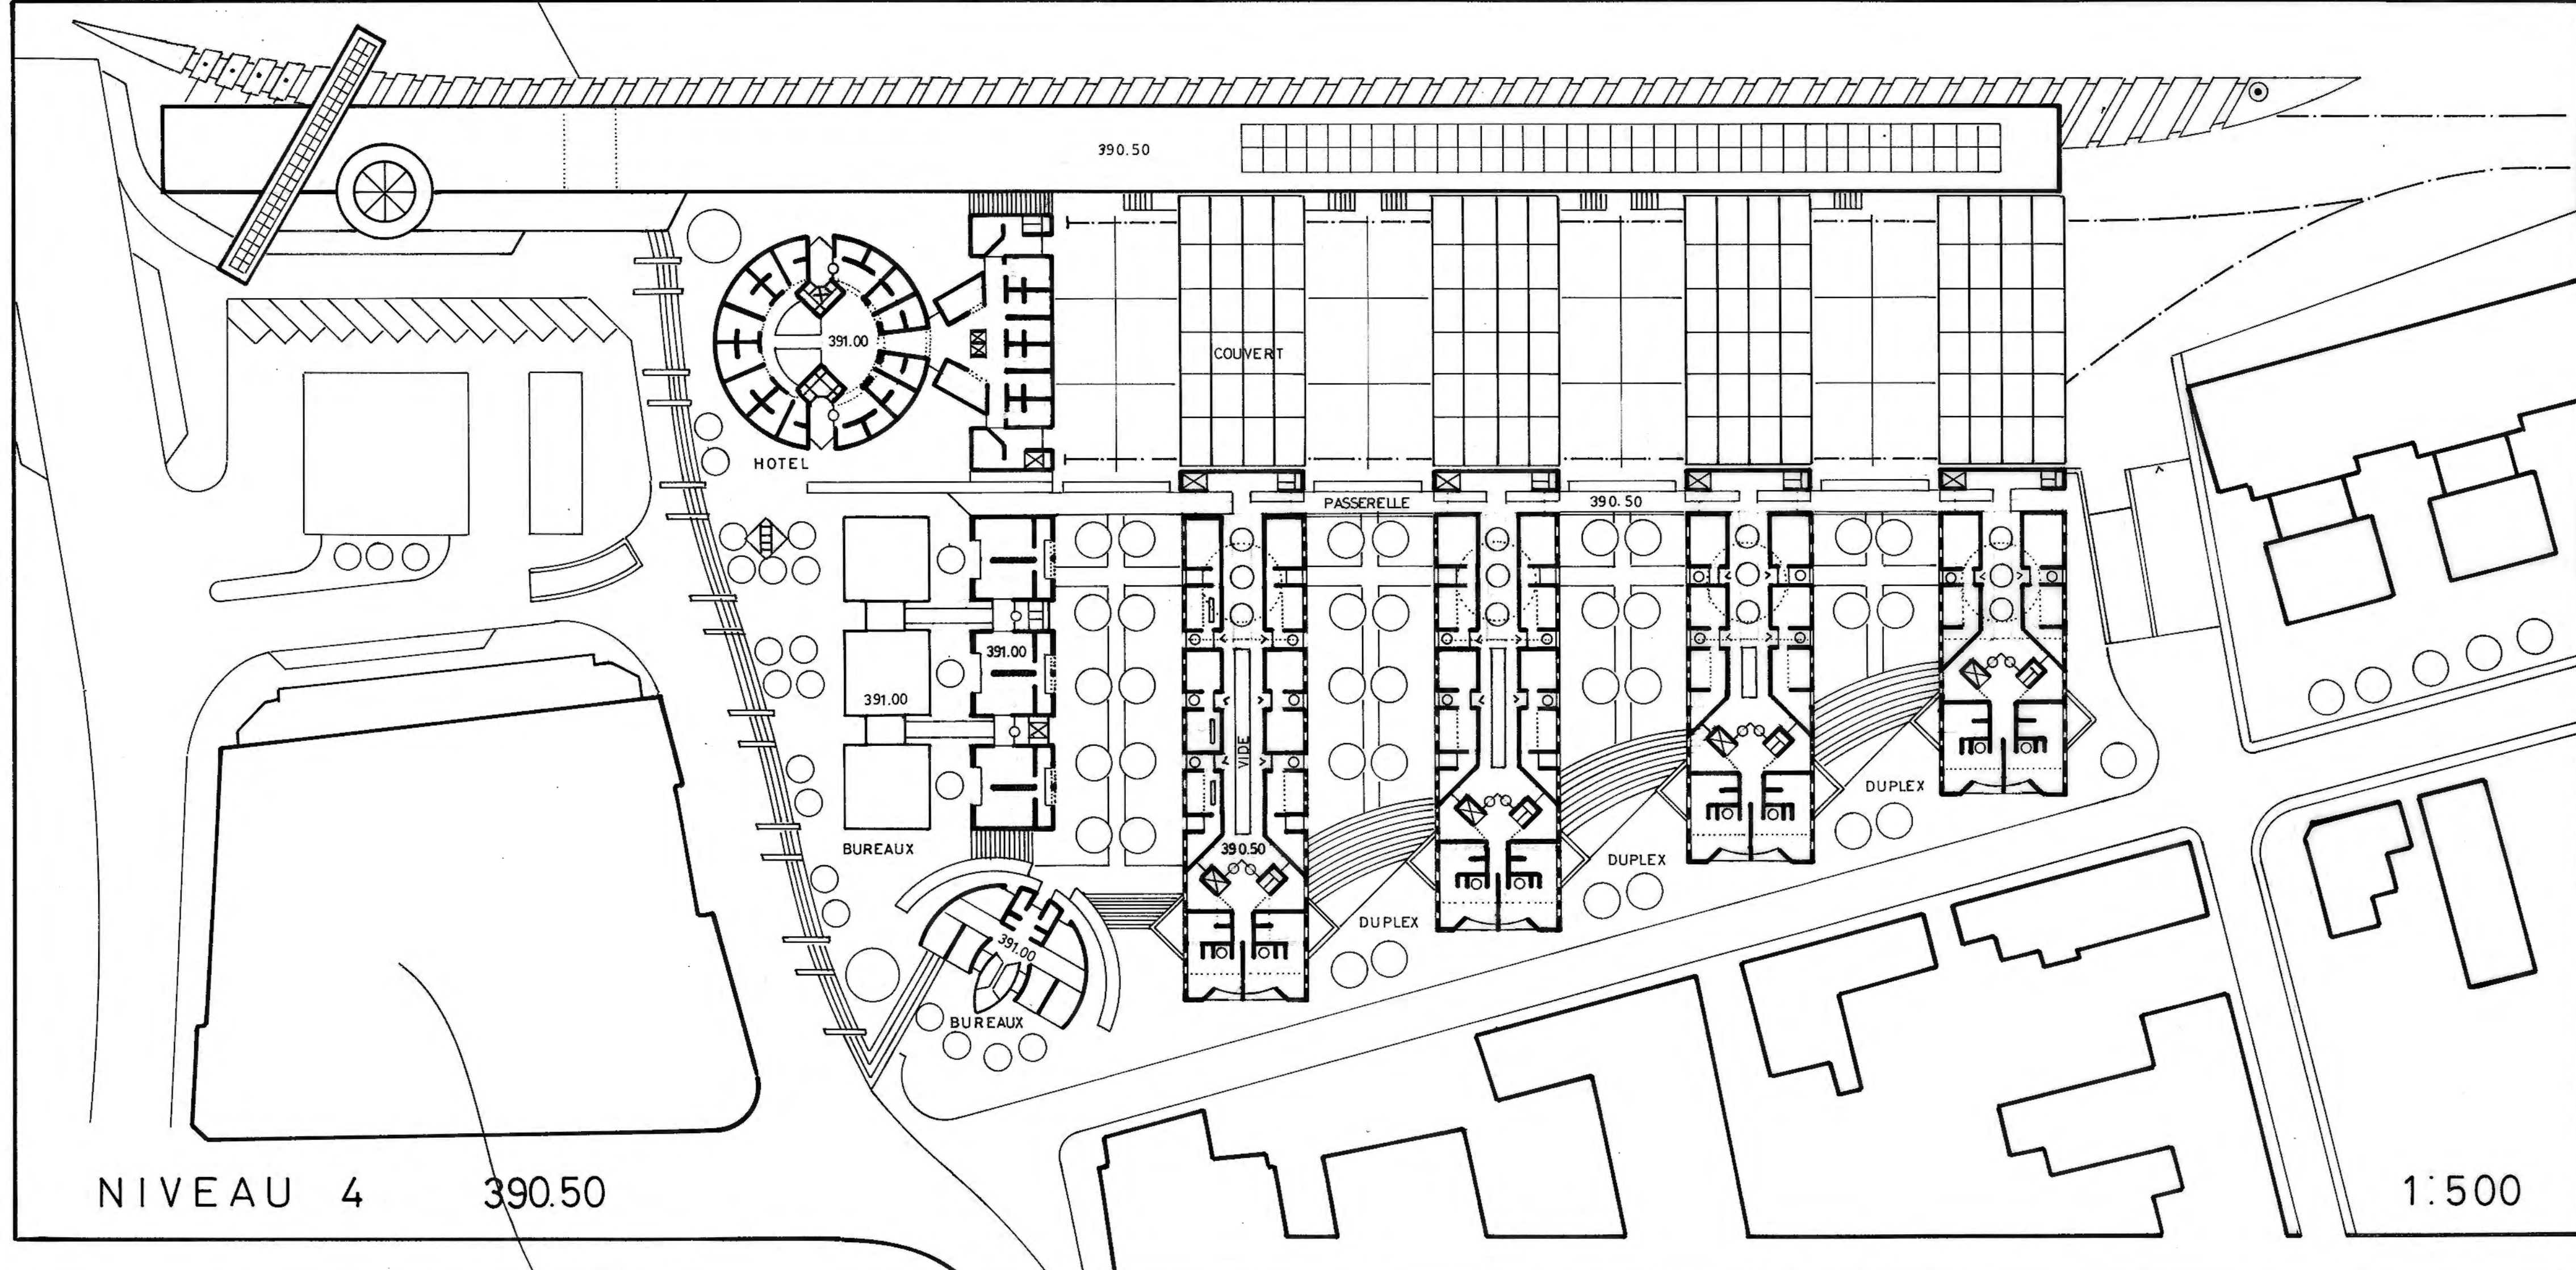


NIVEAU 4 390.50

1:500

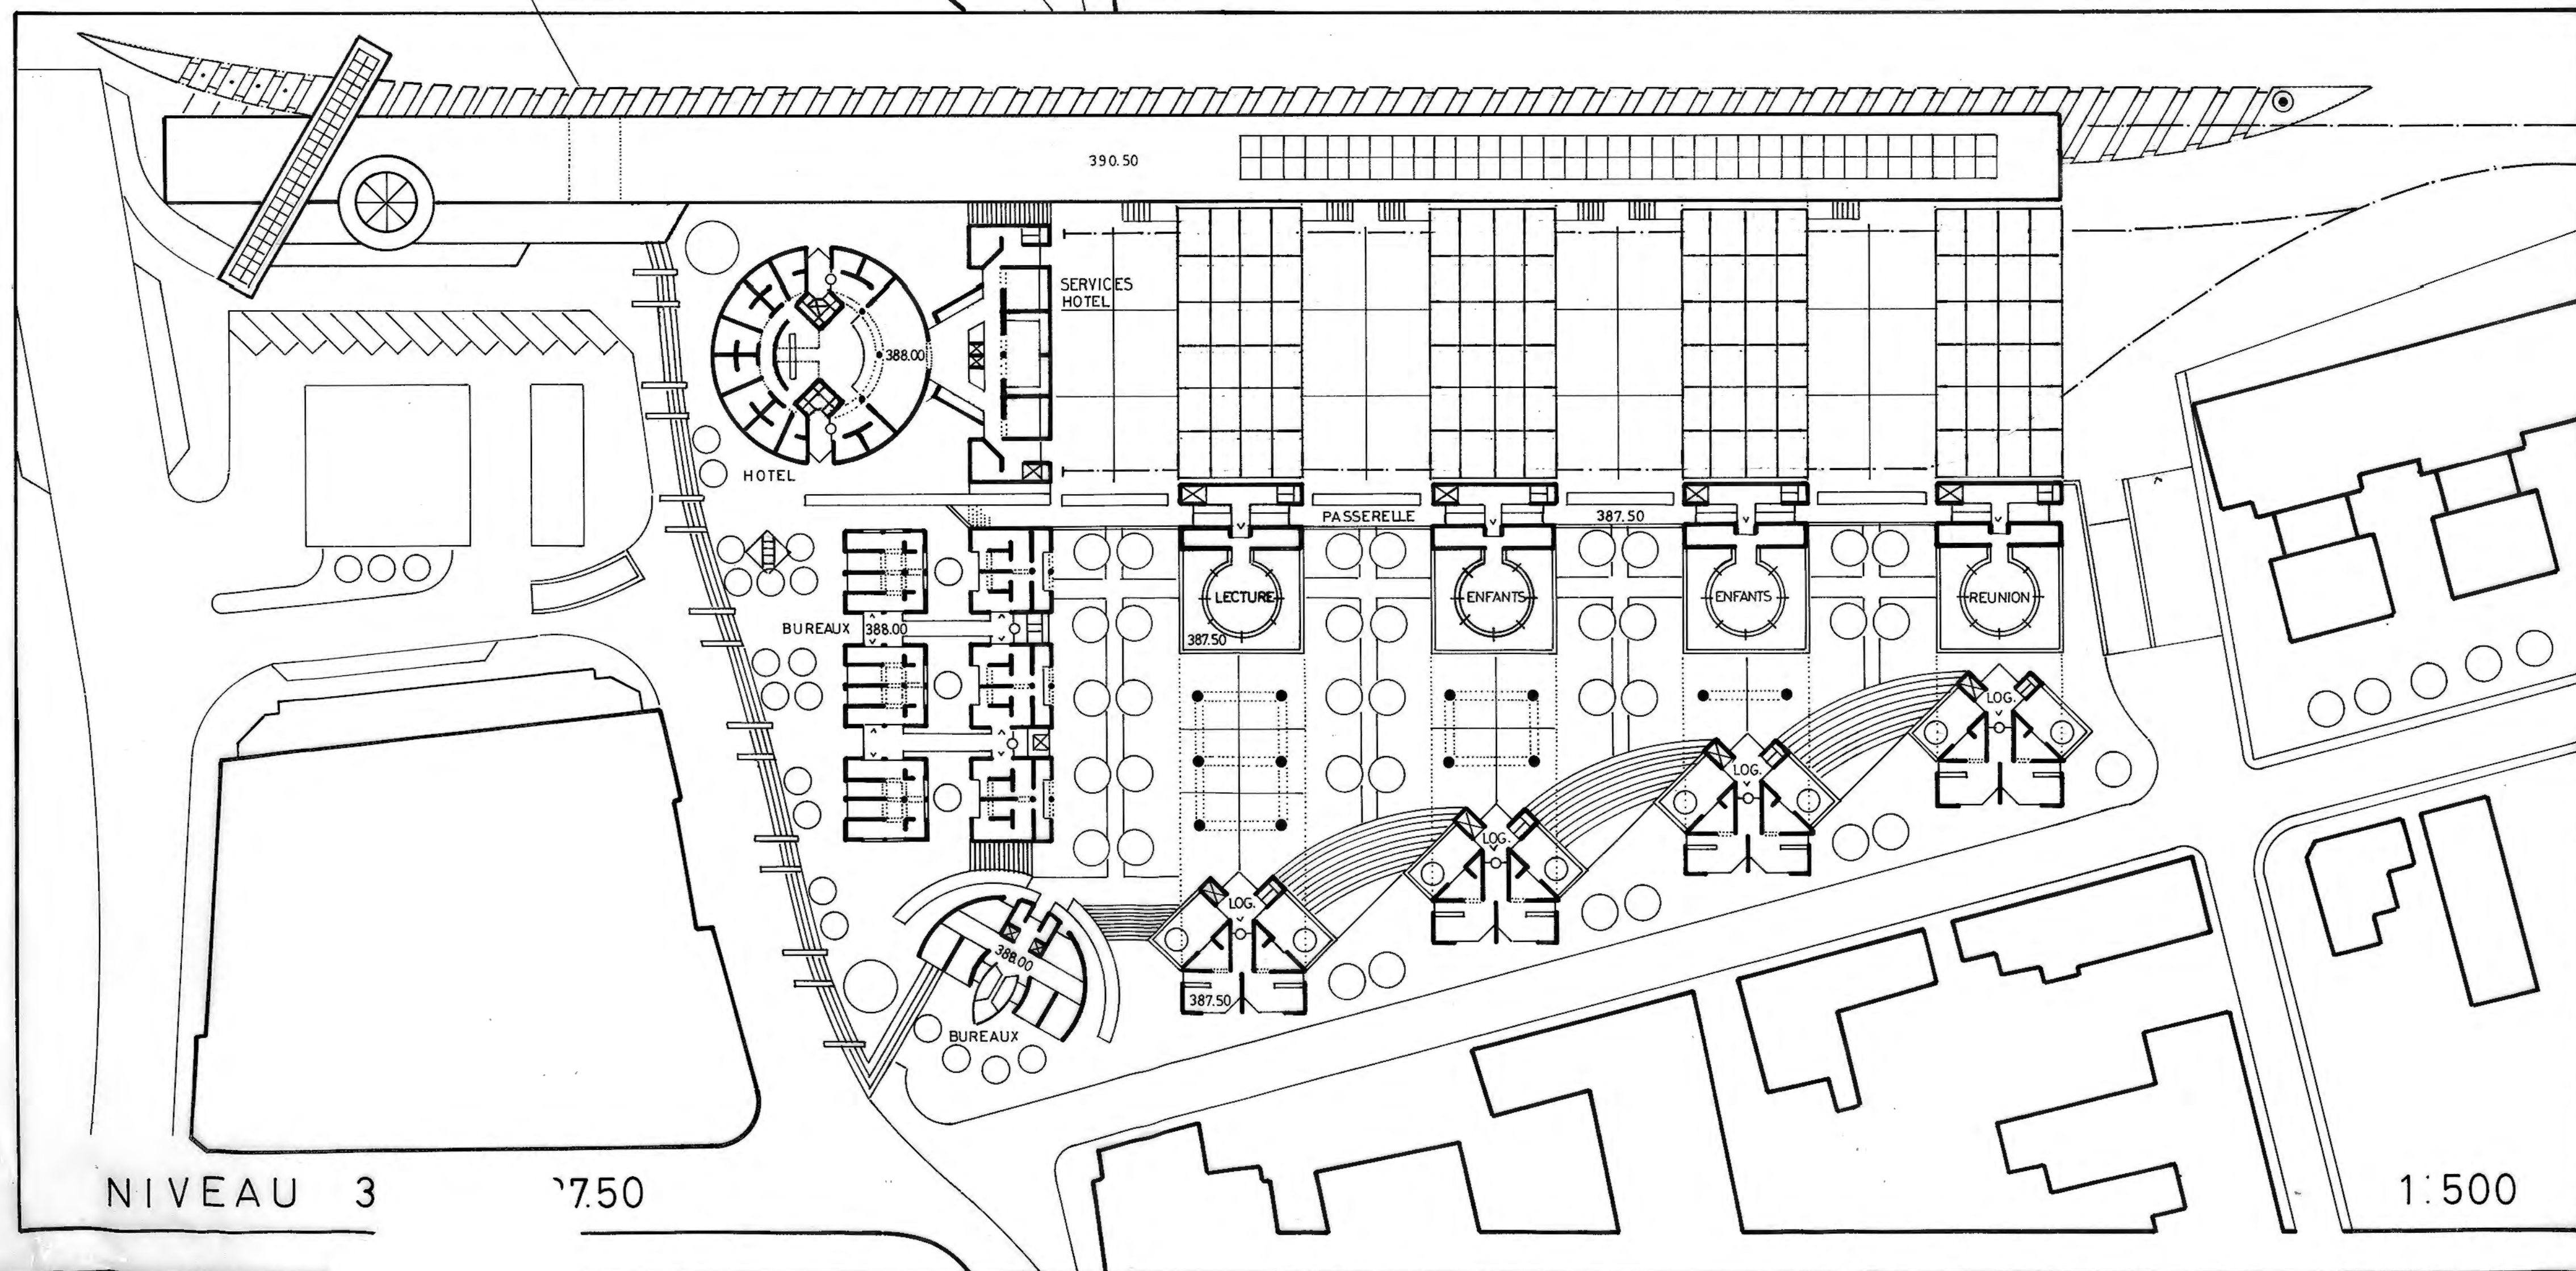


NIVEAU 3 387.50


1:500

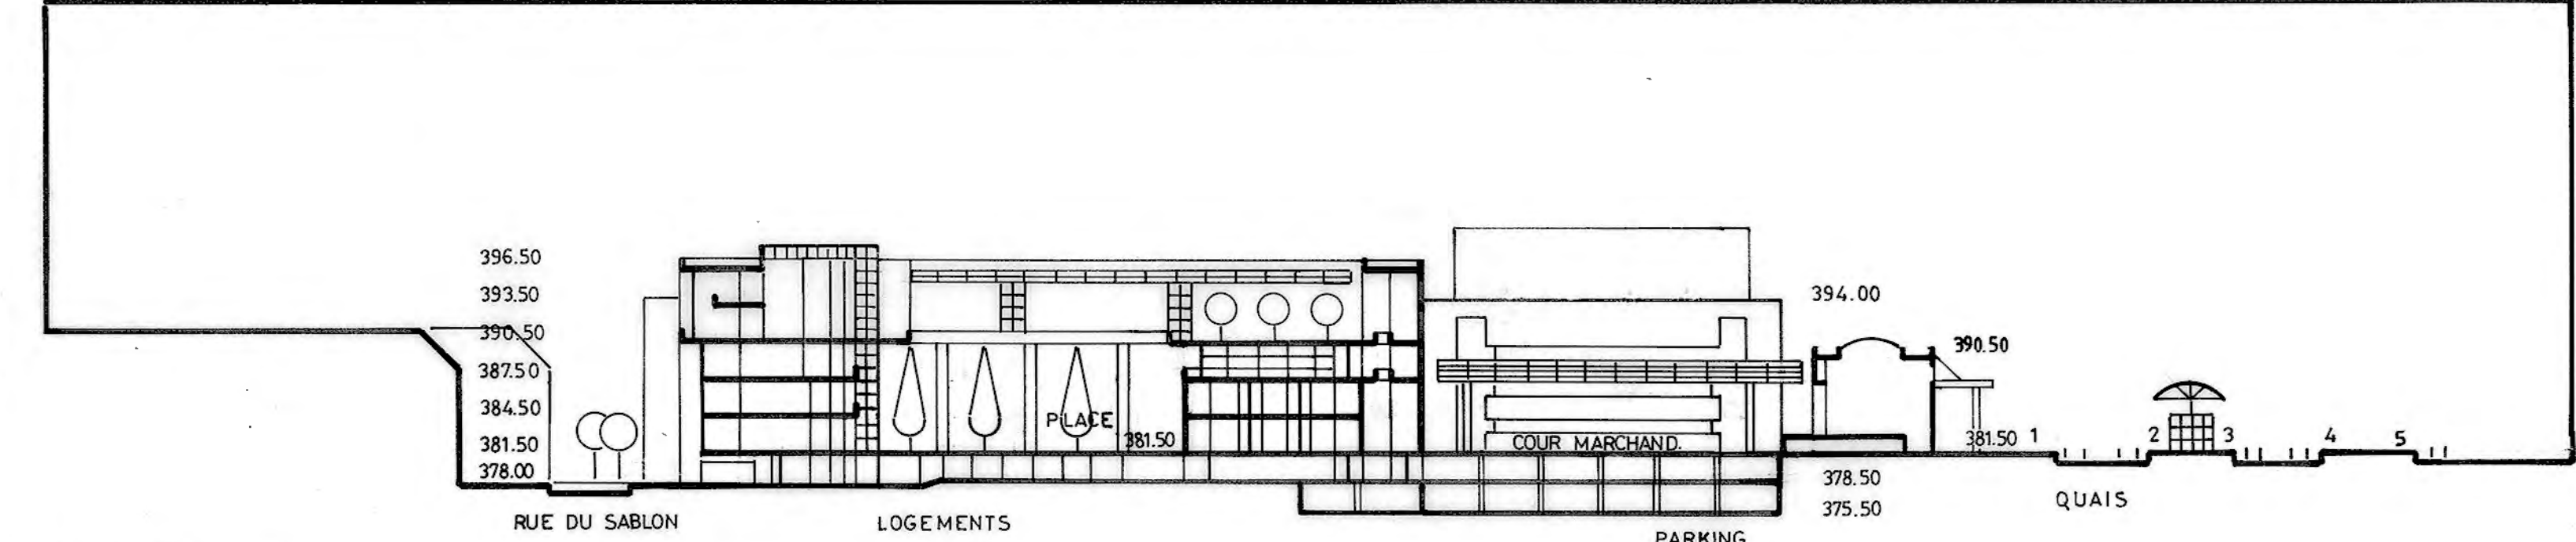

COUPE 6

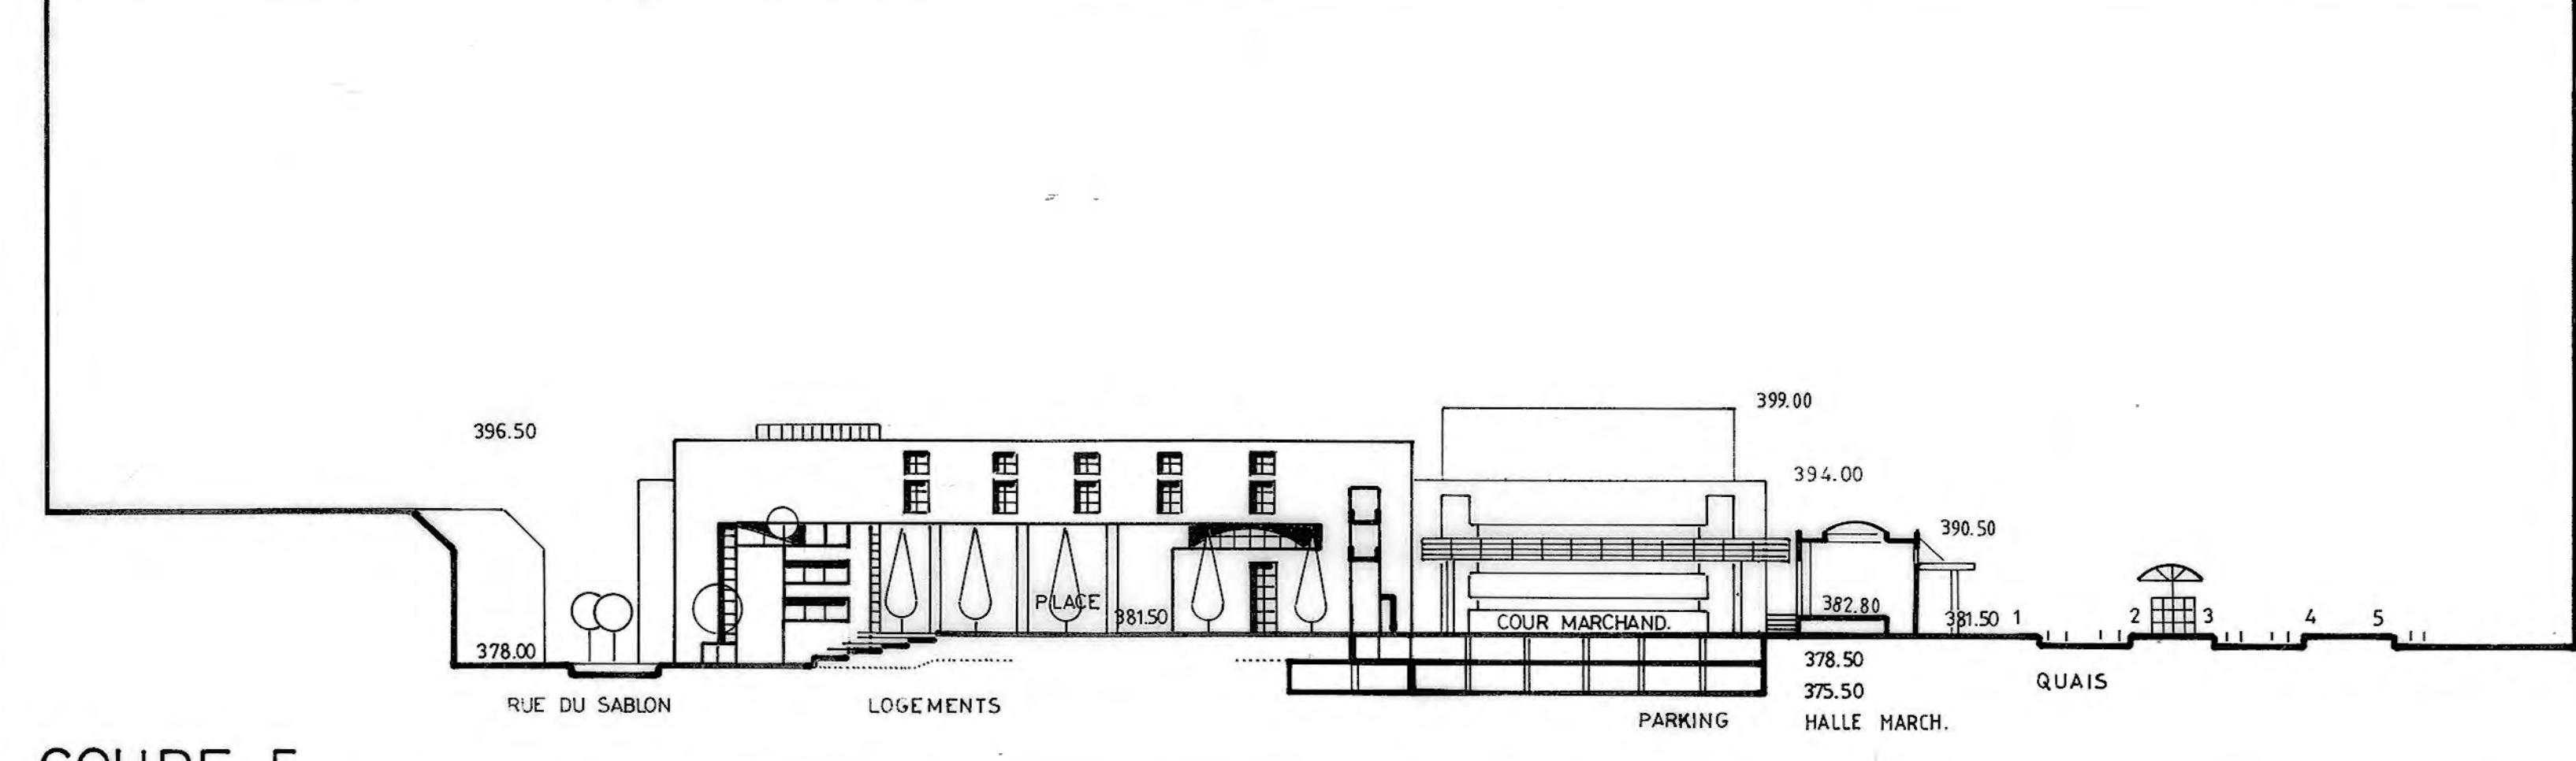


COUPE 5

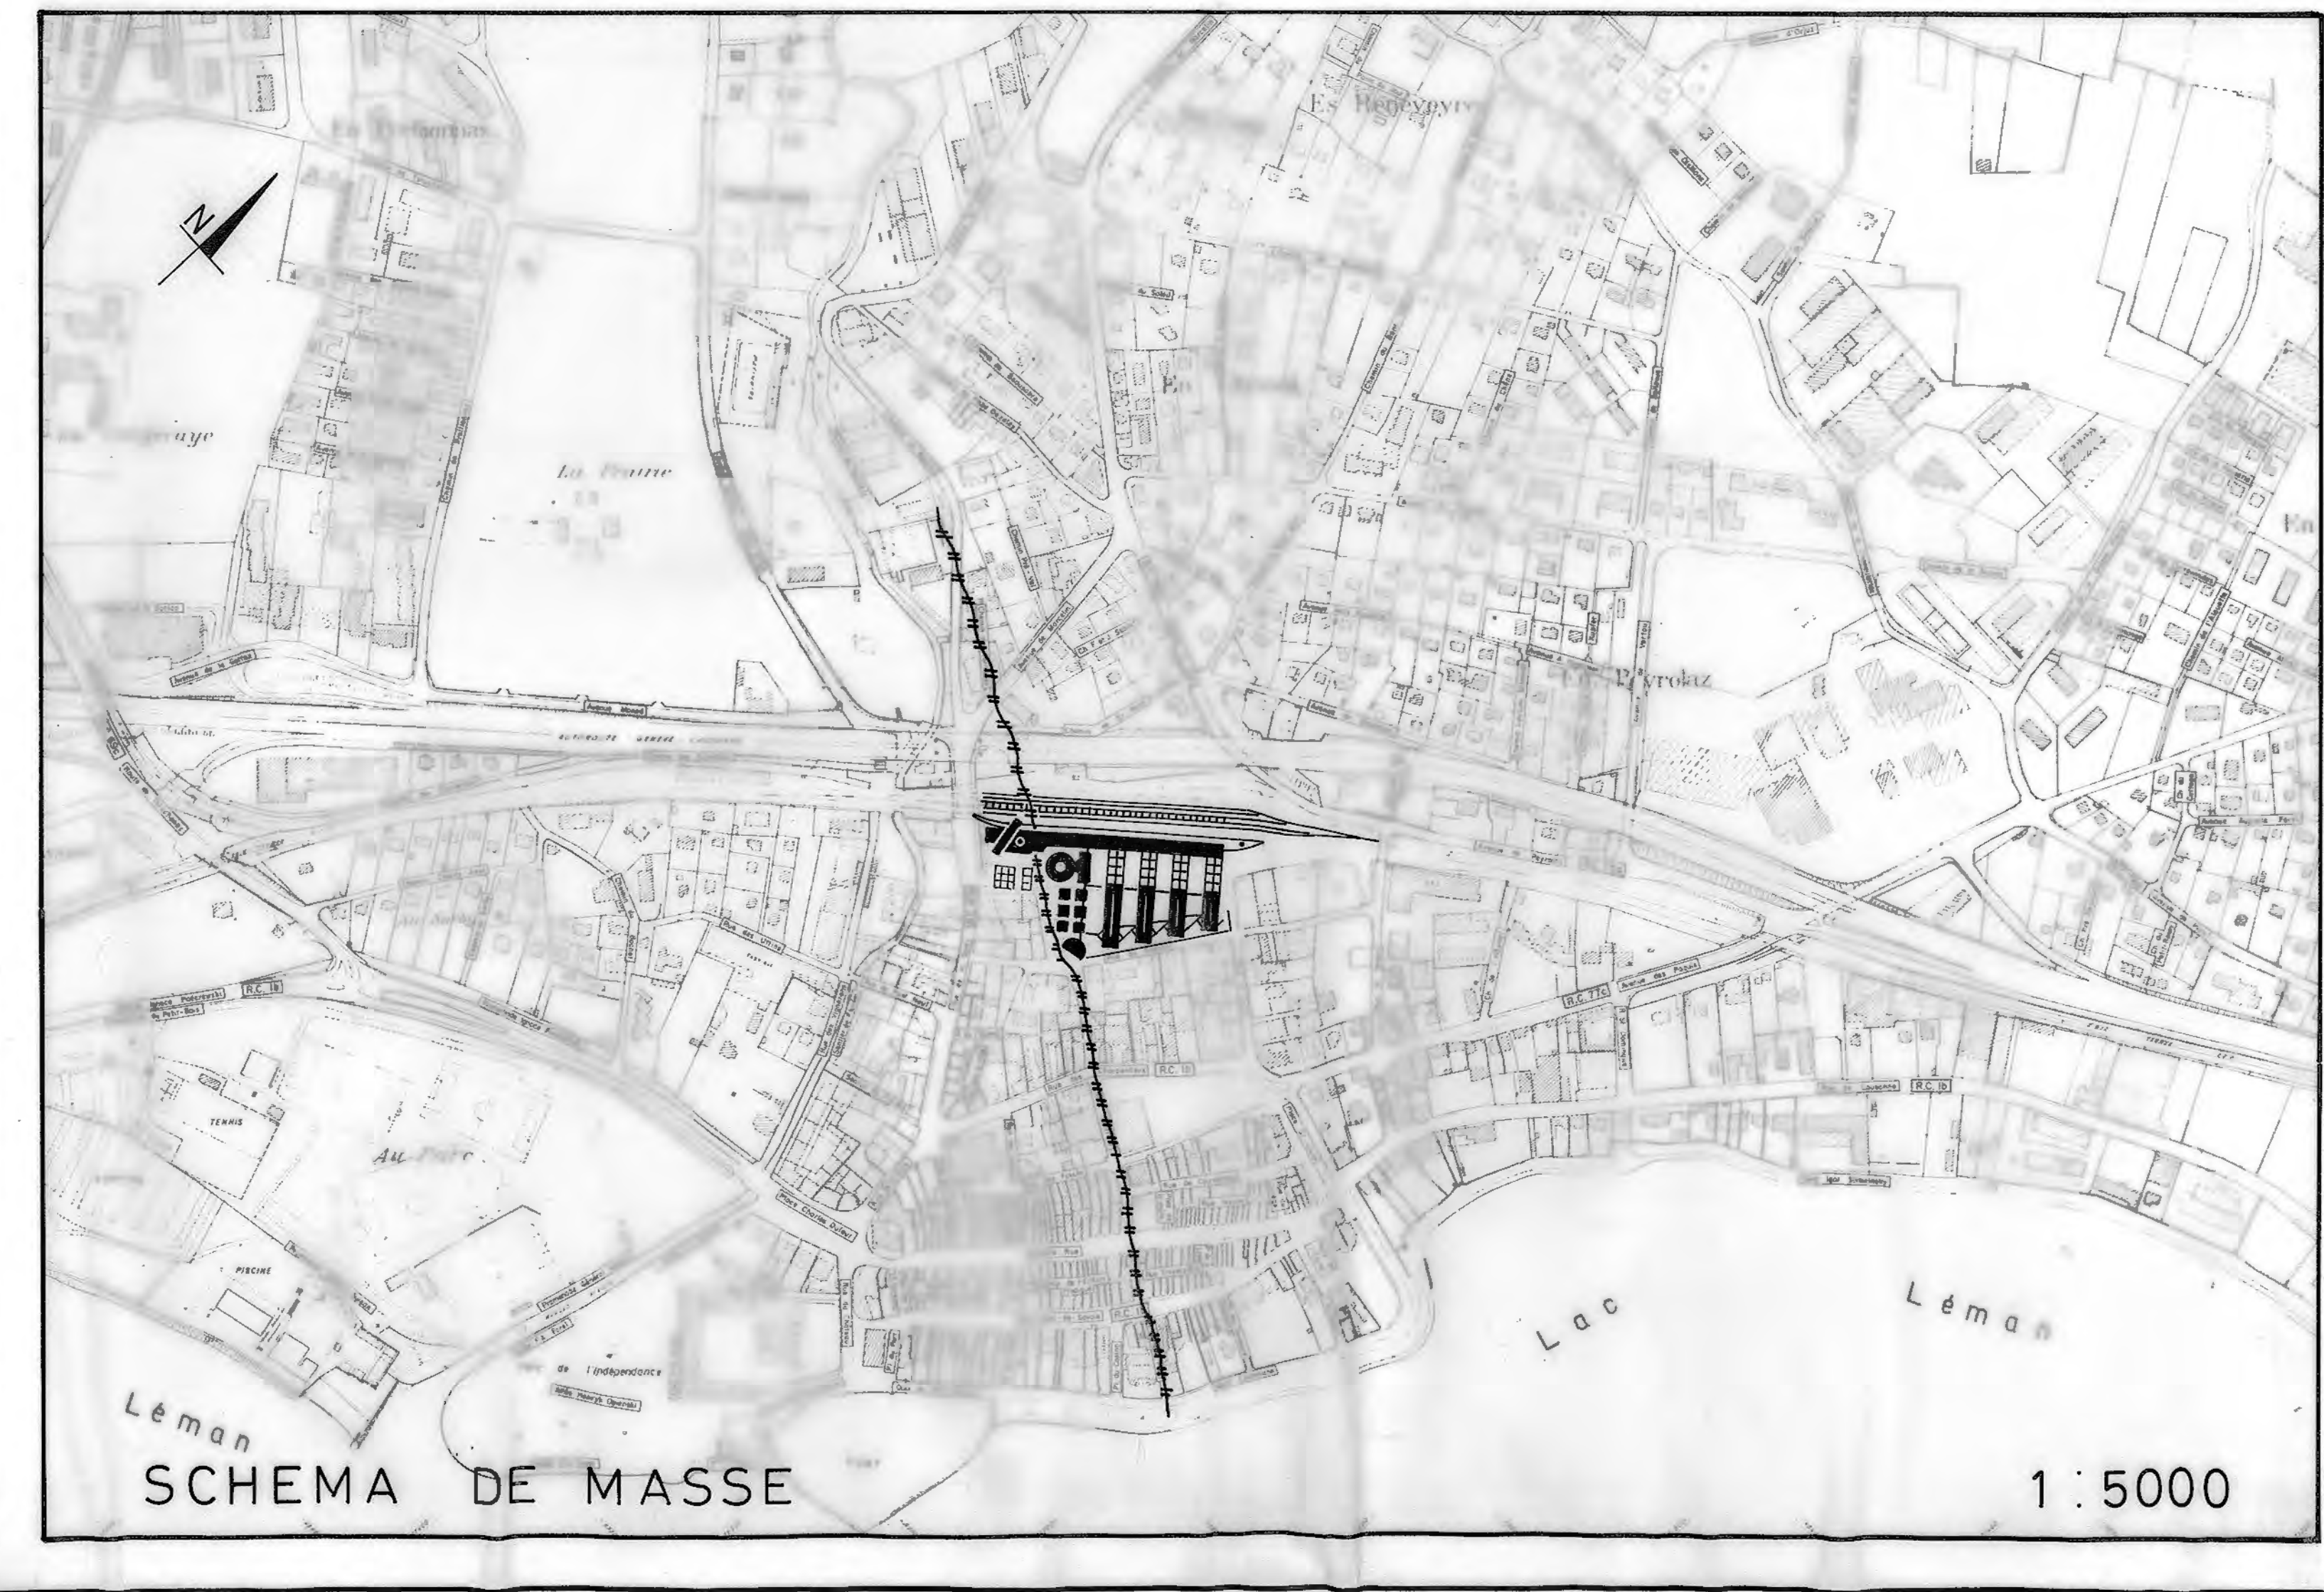

SCHEMA DE MASSE

1:5000

CONCOURS GARE DE MORGES 1989
E S P A C E

 



NIVEAU 1 - 381.50

1:200


COUPE-FACADE PLACE DE LA GARE

CONCOURS GARE DE MORGES 1989


ESPACE

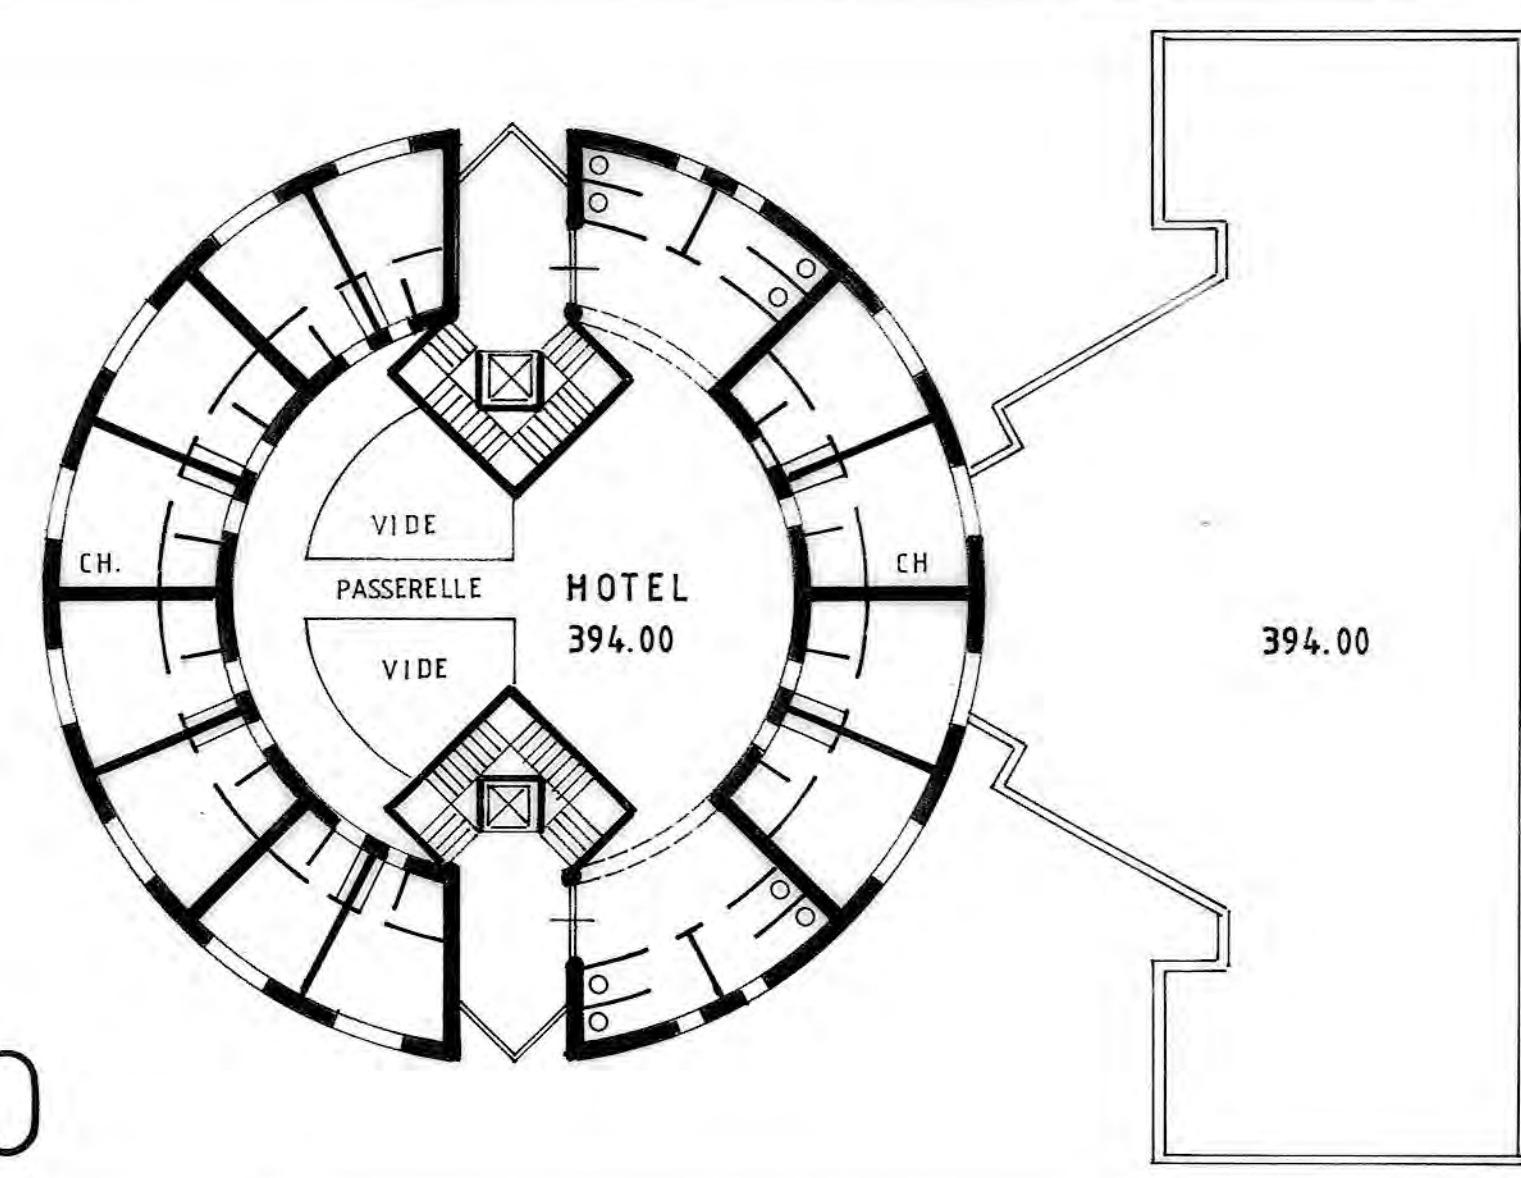 

NIVEAU 5 - 394.00

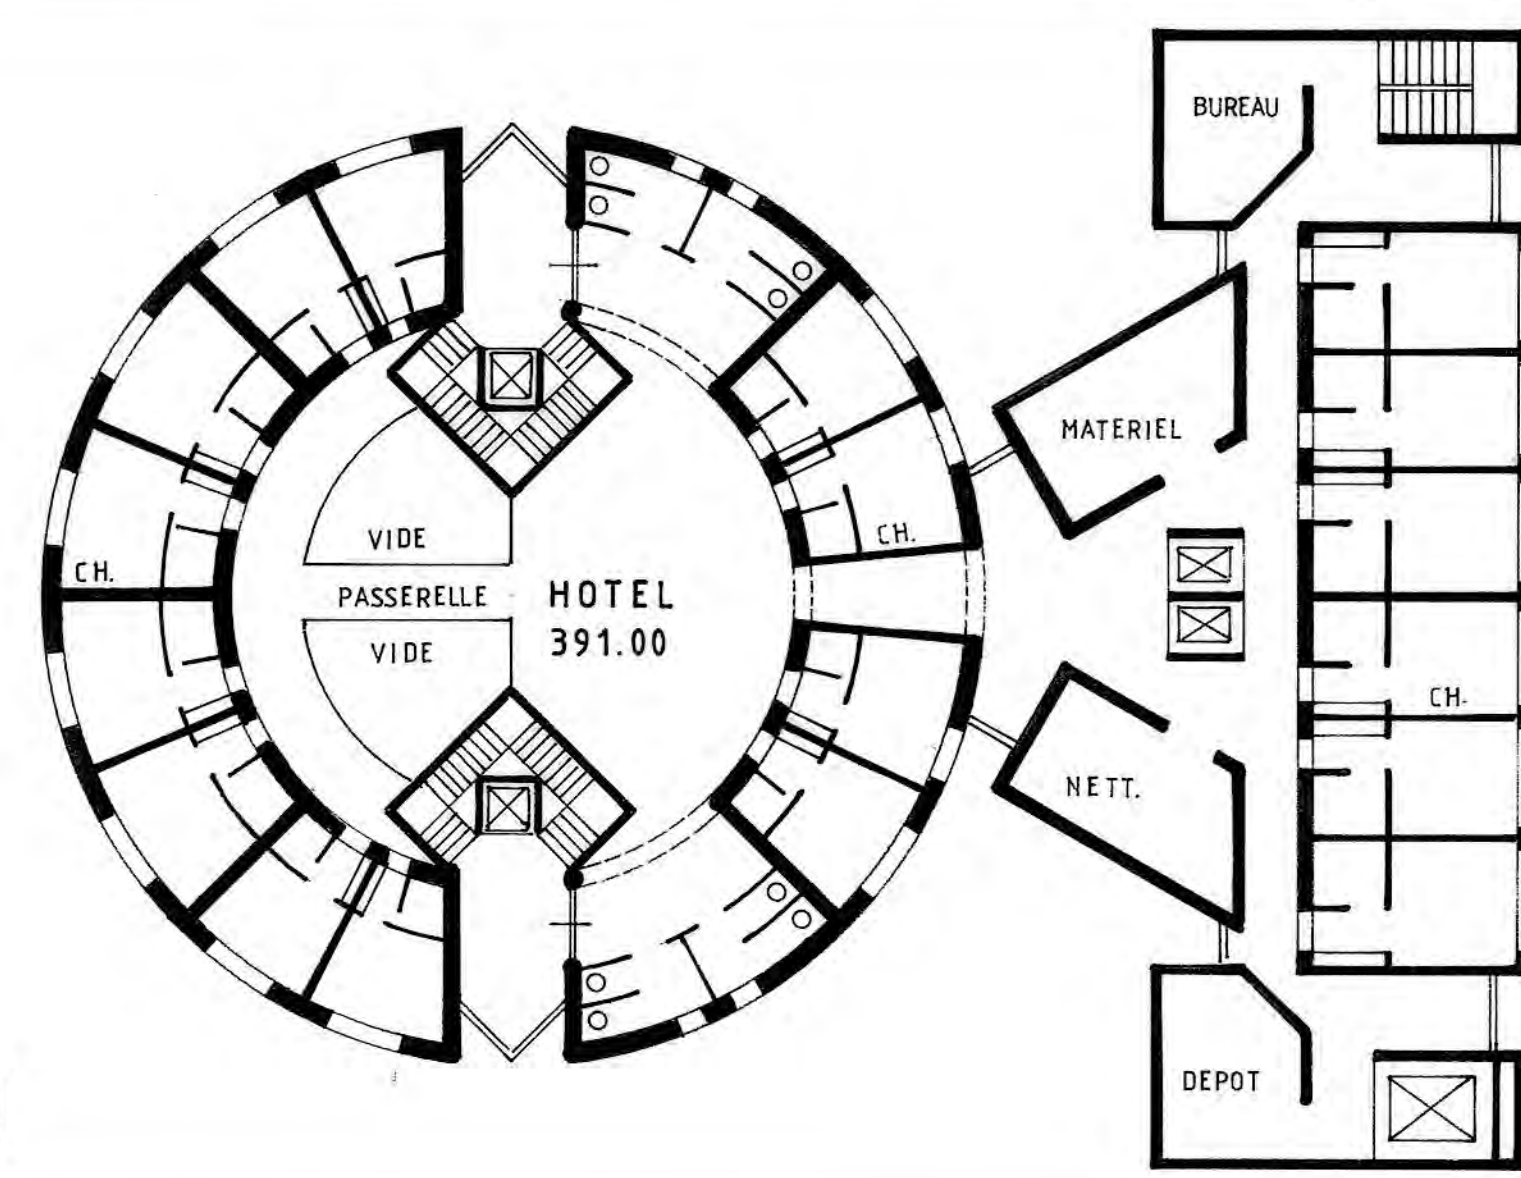


NIVEAU 4 - 391.00

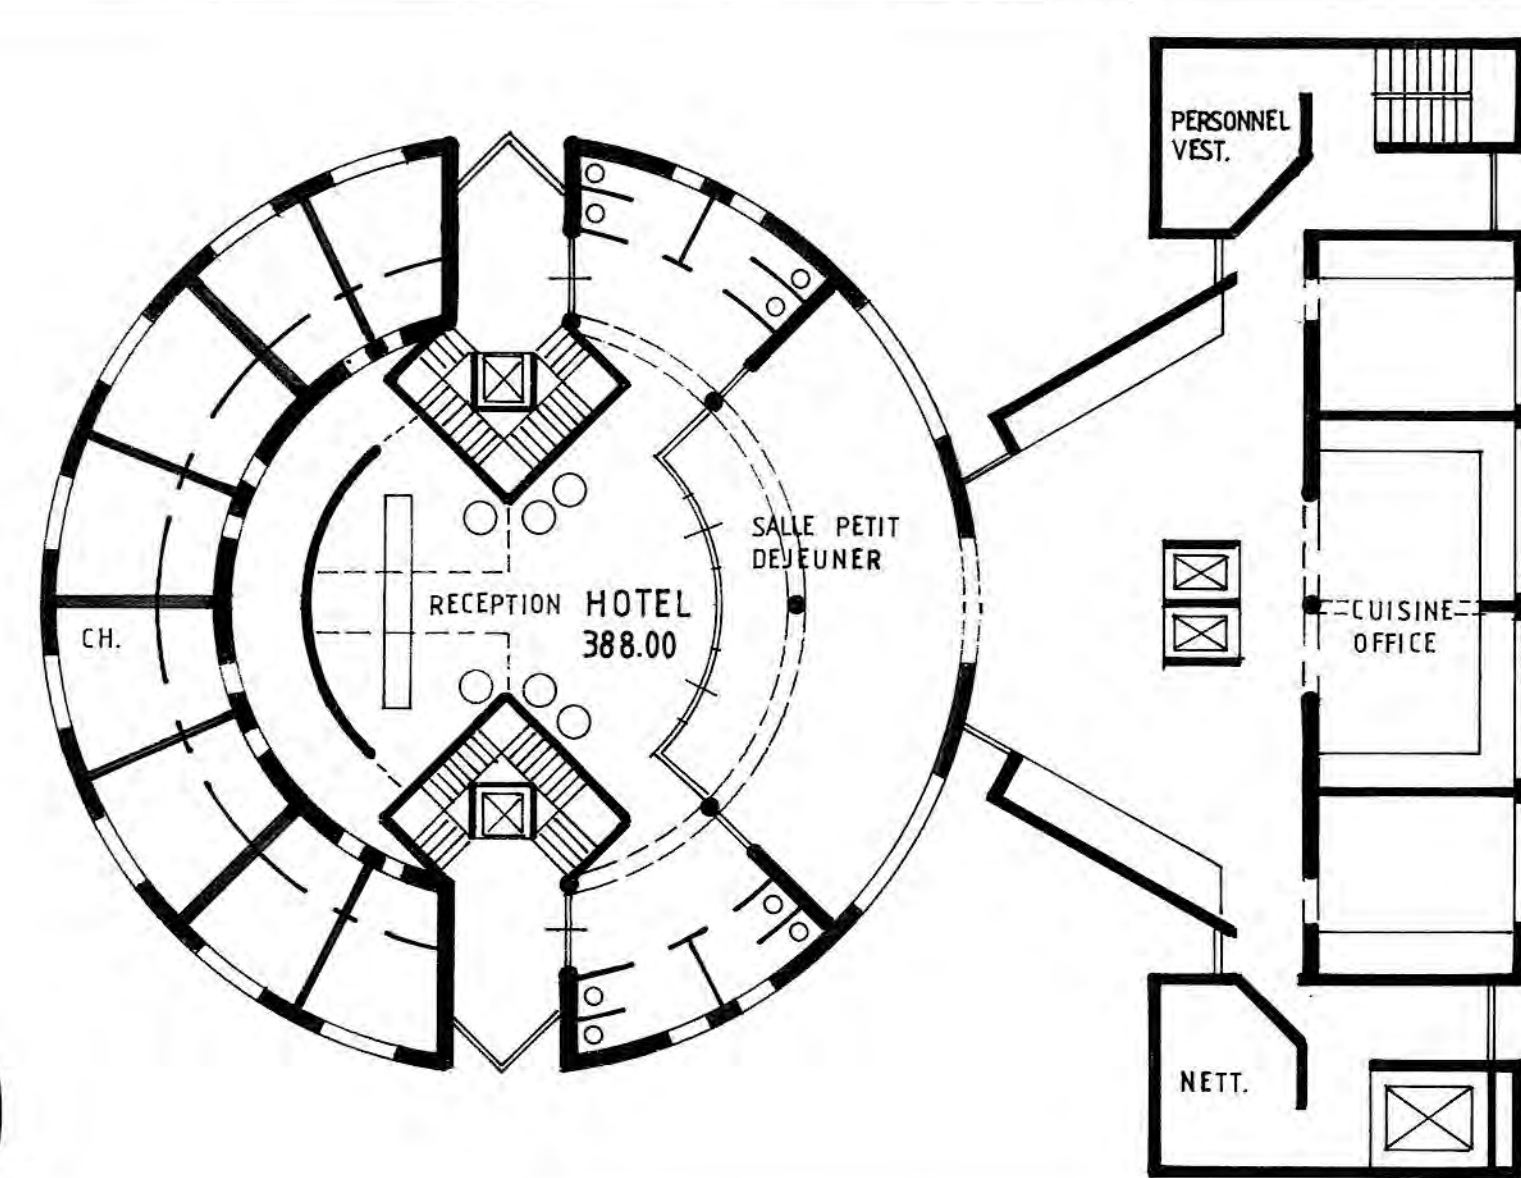


NIVEAU 3 - 388.00

COUR A MARCHANDISES

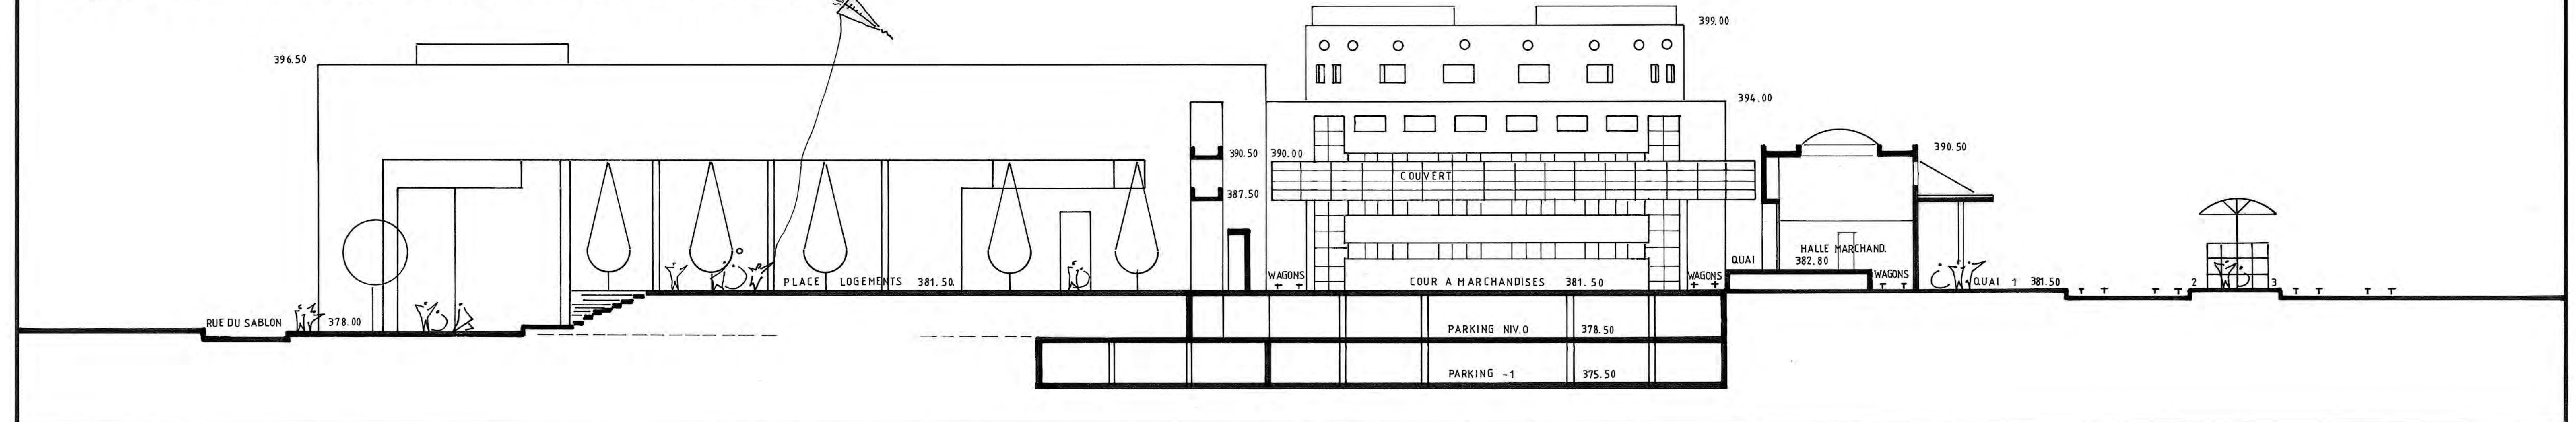

PLACE DE LA GARE

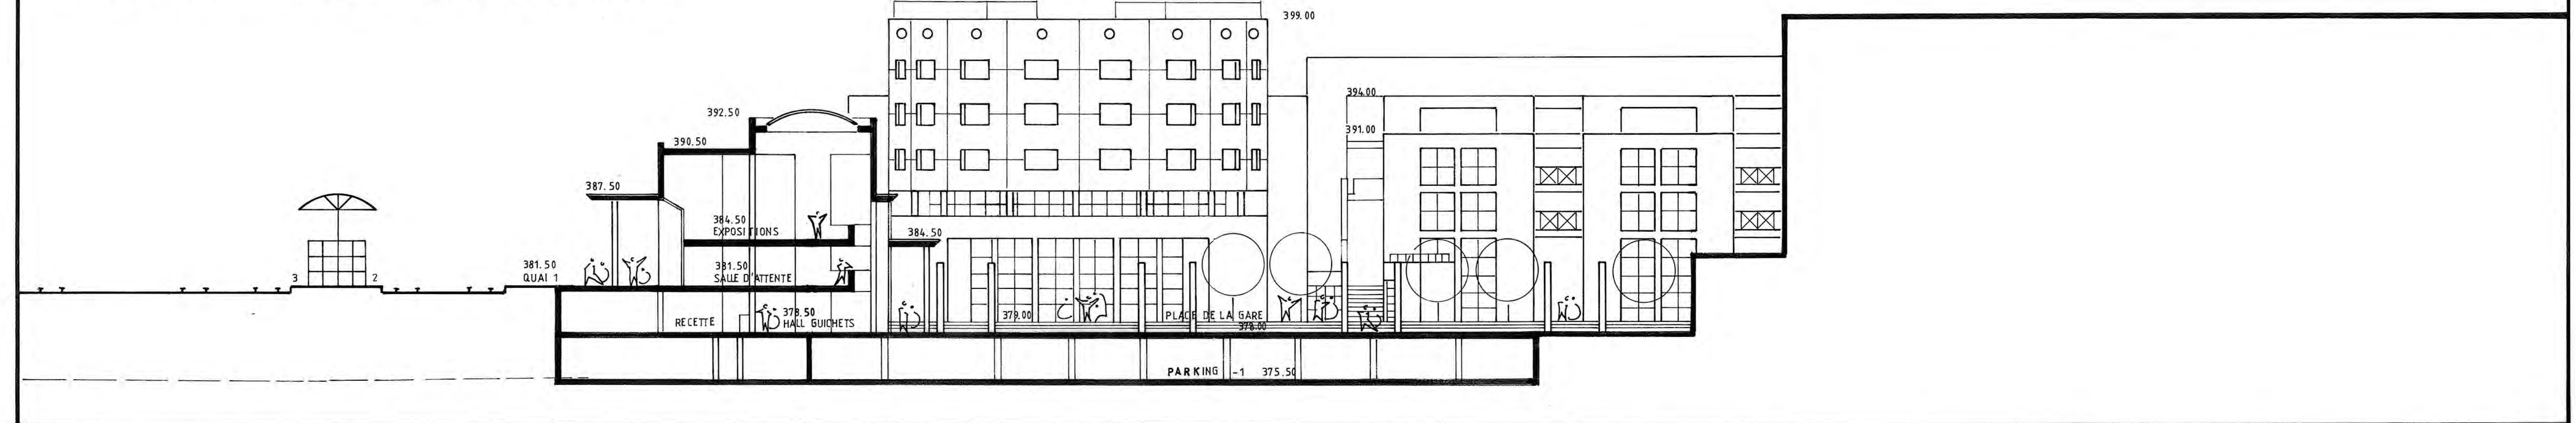

FACADE COTE QUAIS

