




UN GARAGE PRÉFABRIQUÉ EST-CE DE L'ARCHITECTURE?

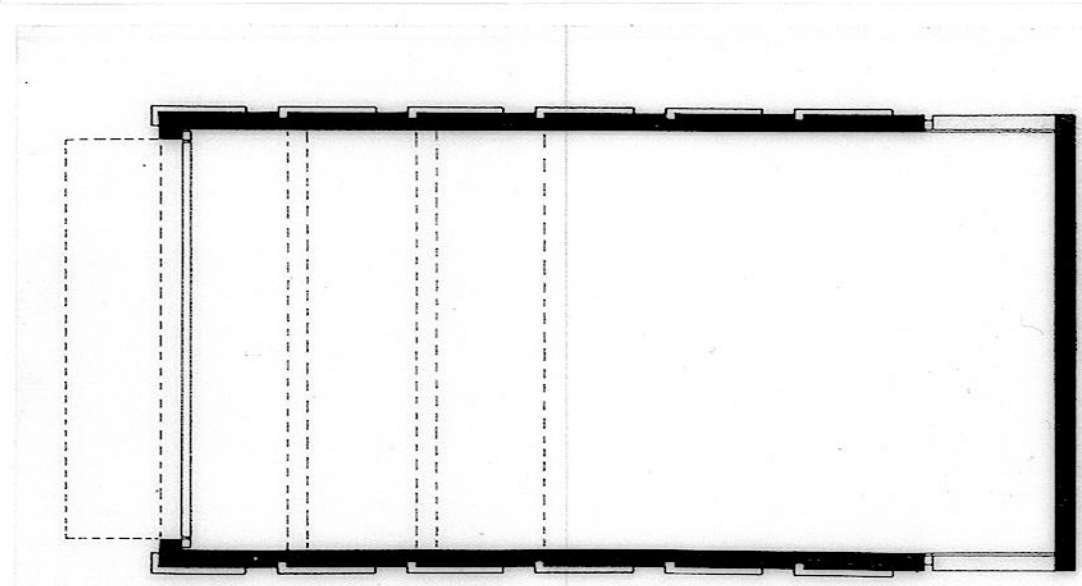


PLAN

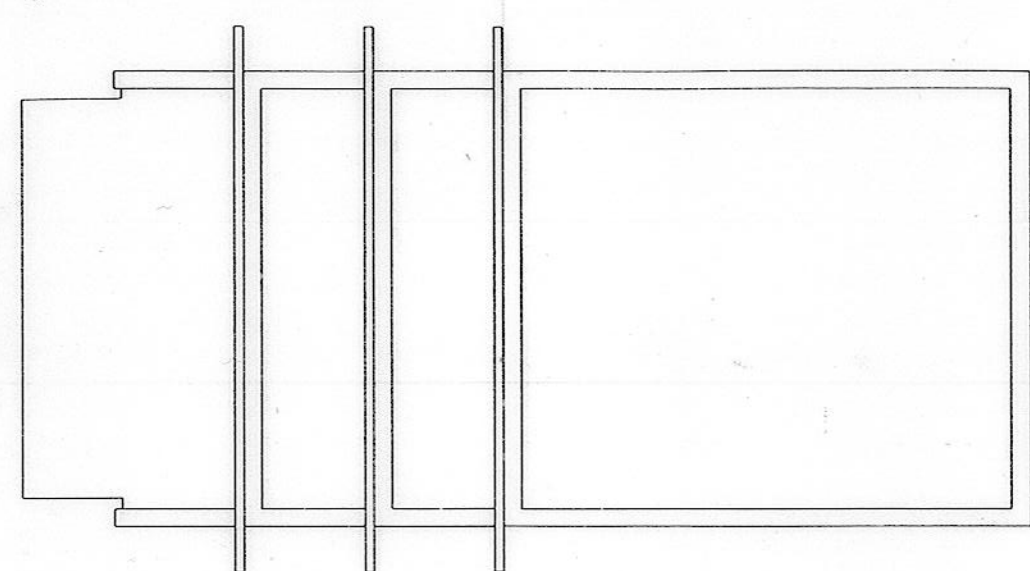


TOITURE

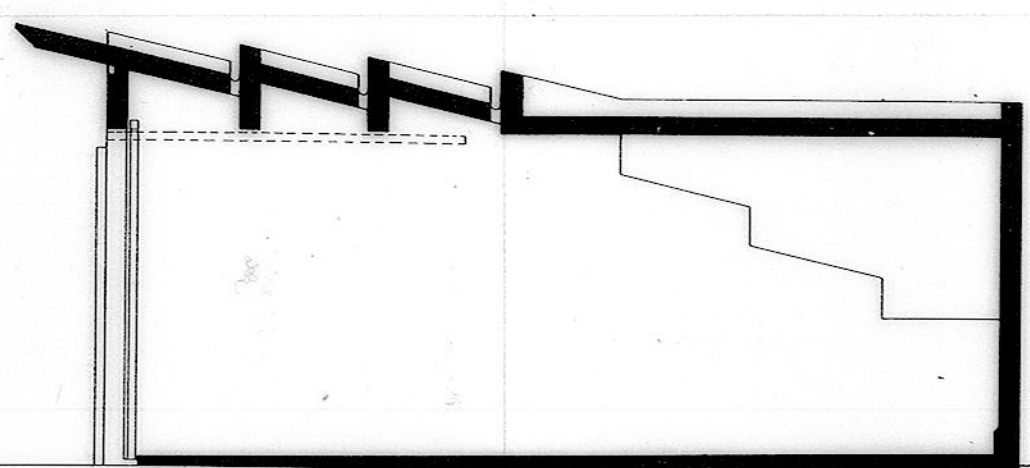


COUPE LONGITUDINALE

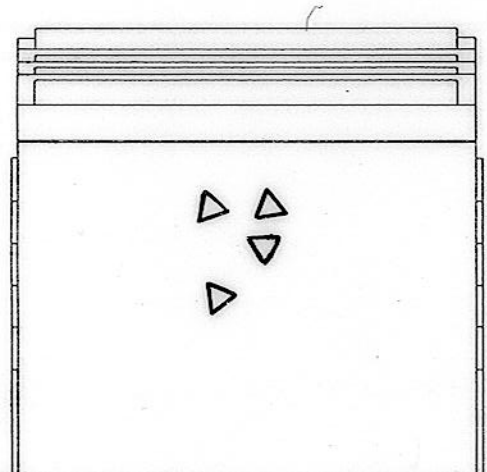


FACADE ARRIERE

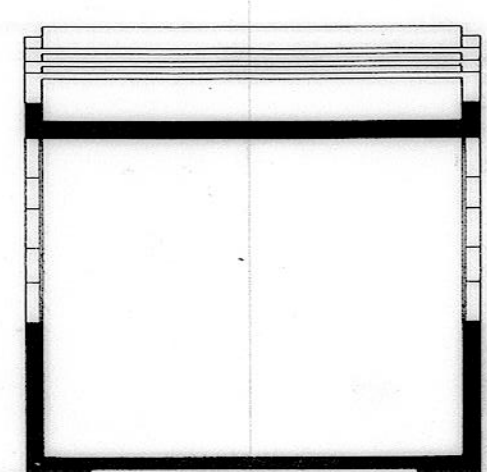


COUPE TRANSVERSALE

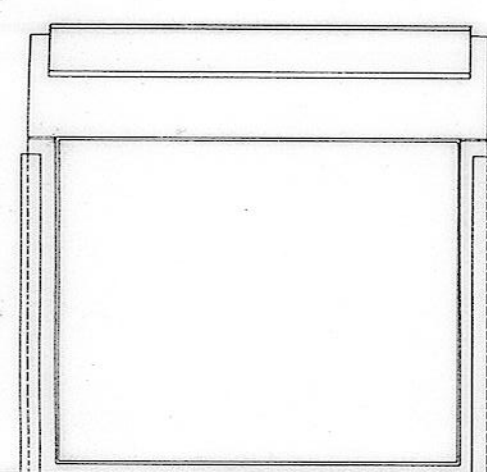


FACADE FRONTALE

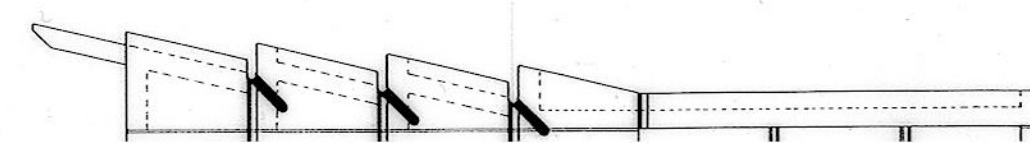


EXEMPLES DE PERSONNALISATION DU GARAGE

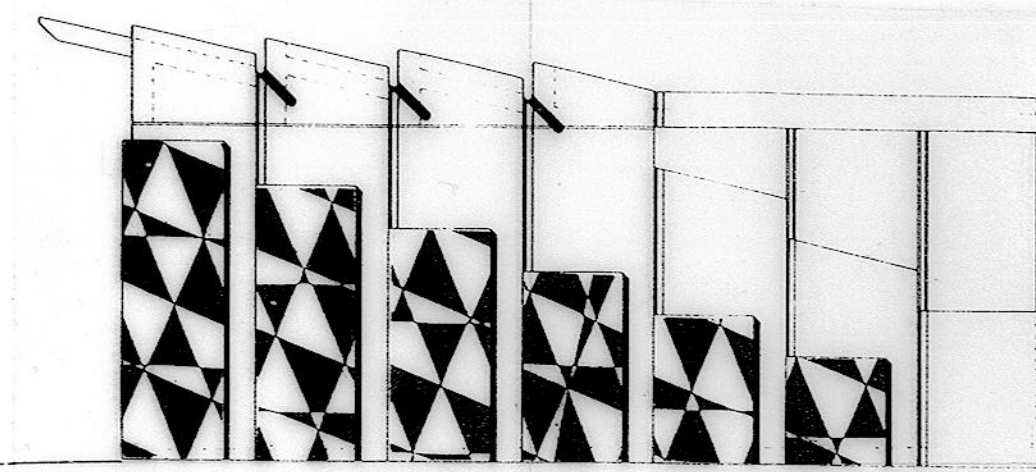


MARBRE...

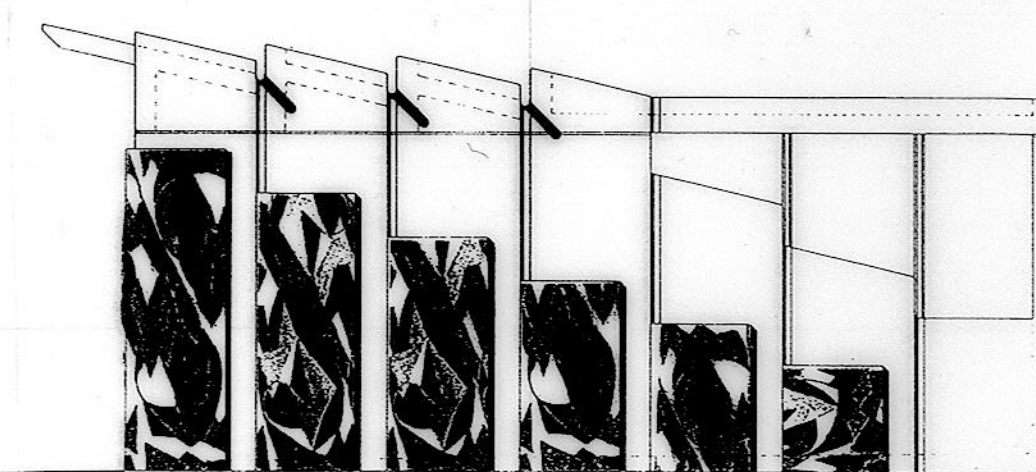

GRANIT...

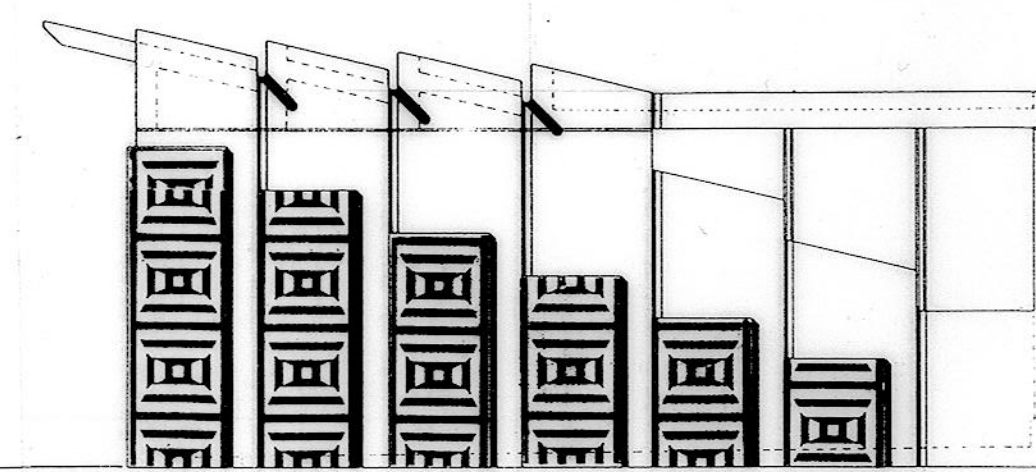

SERIGRAPHIE OU AUTRE PROCÉDE D'IMPRESSION

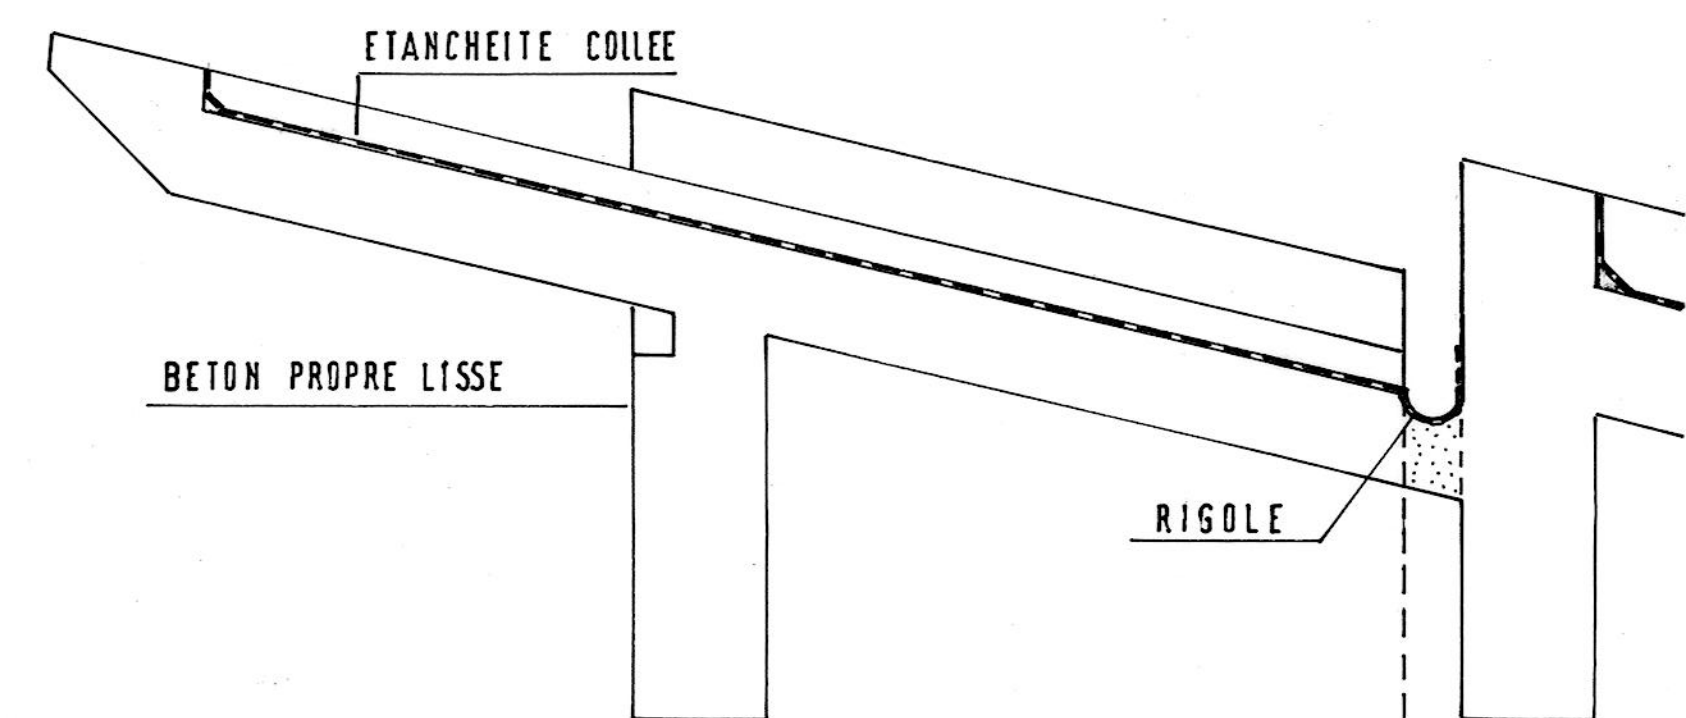

ETANCHEITE COLLEE

BETON PROPRE LISSE

RIGOLE

DETAIL TOITURE
ELEMENT RAPPORTÉ OU COULÉ SUR PLACE
A PARTIR DU JOINT DE REPRISE DE LA DALLE
EVENT. PREFABRICATION PAR ELEMENTS